










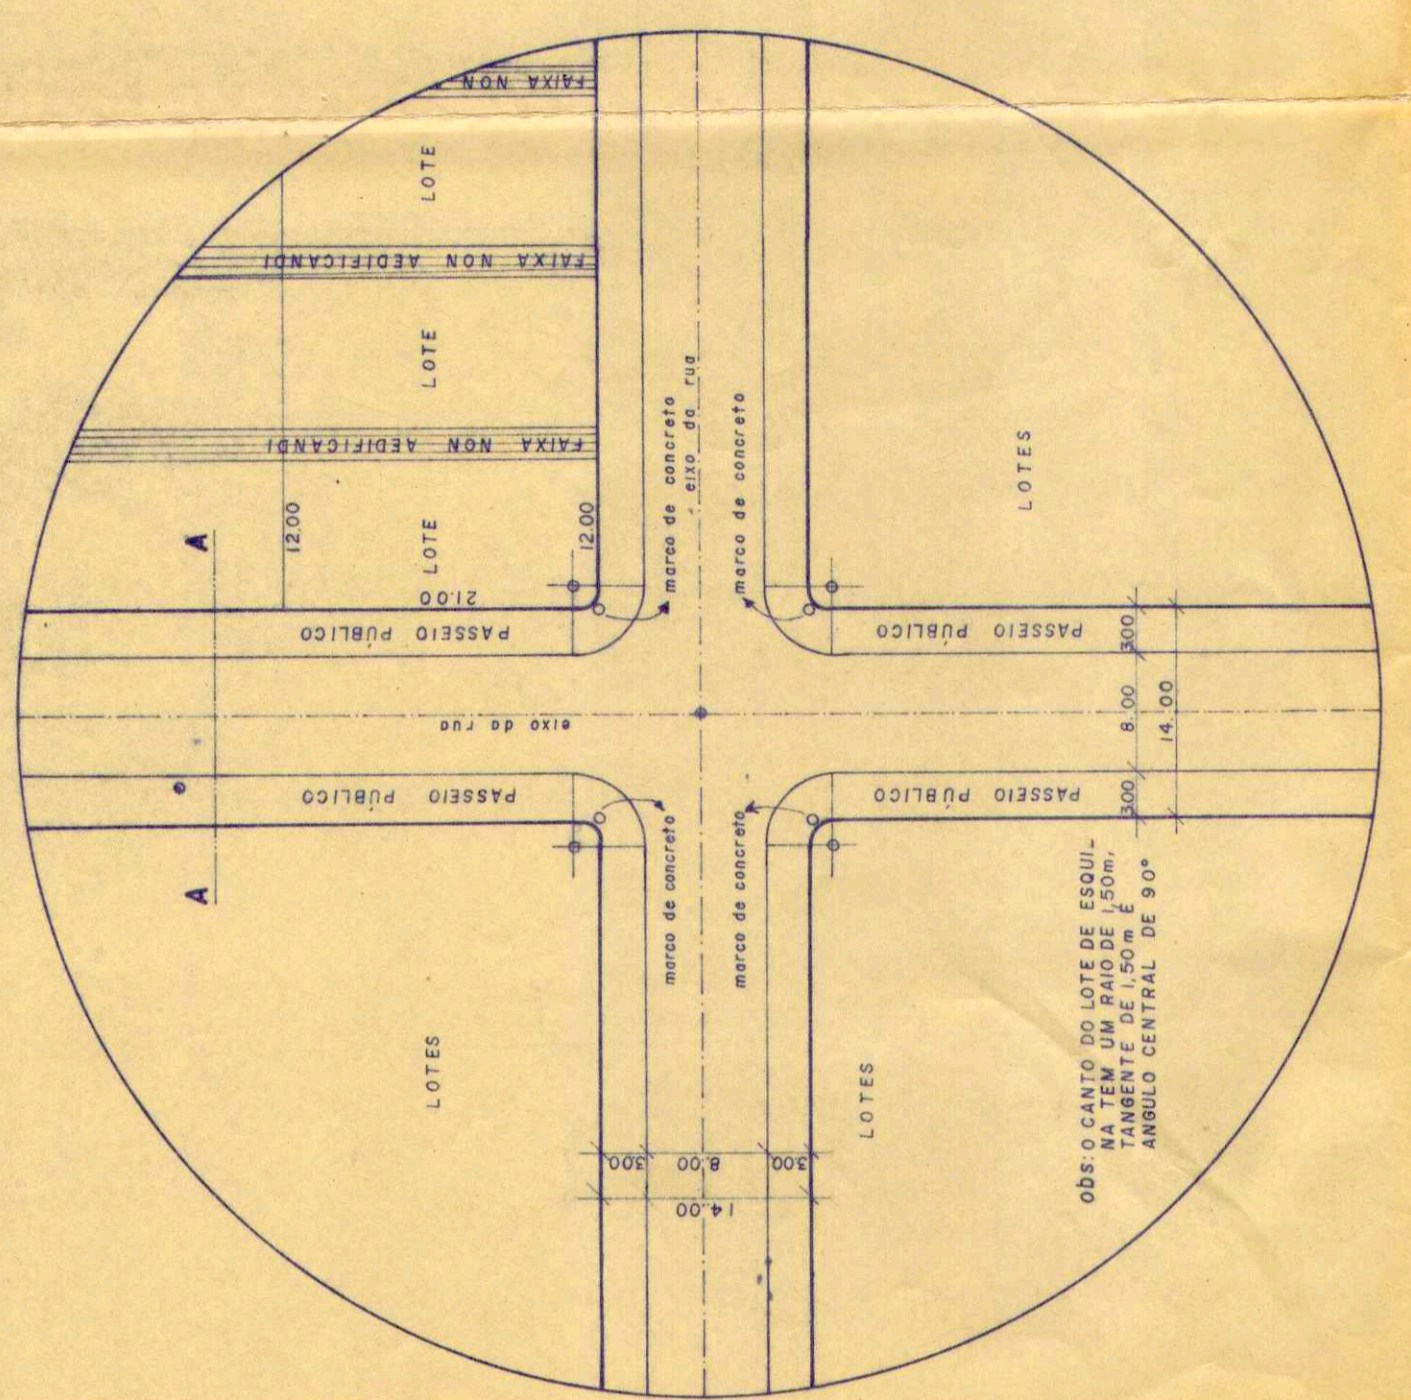

PLANTA DO CRUZAMENTO DAS RUAS

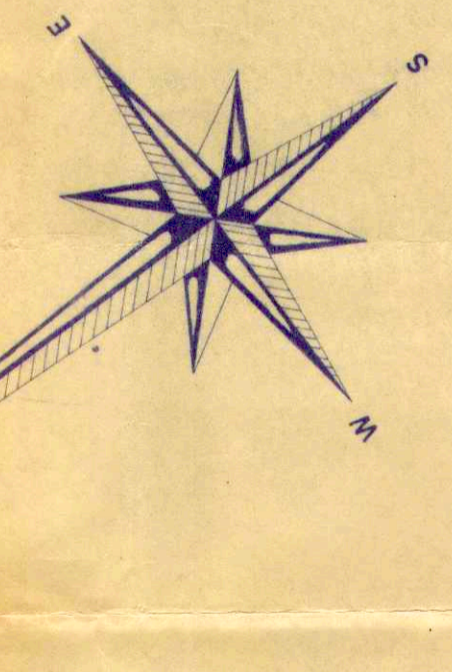




FAIXA NON MEDICANDI

K A T A O K A

O T T I

R A U L F U R Q U I M

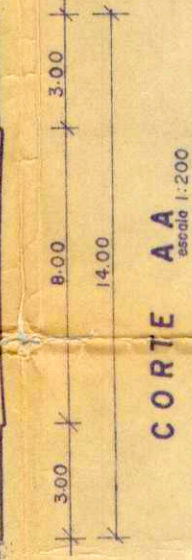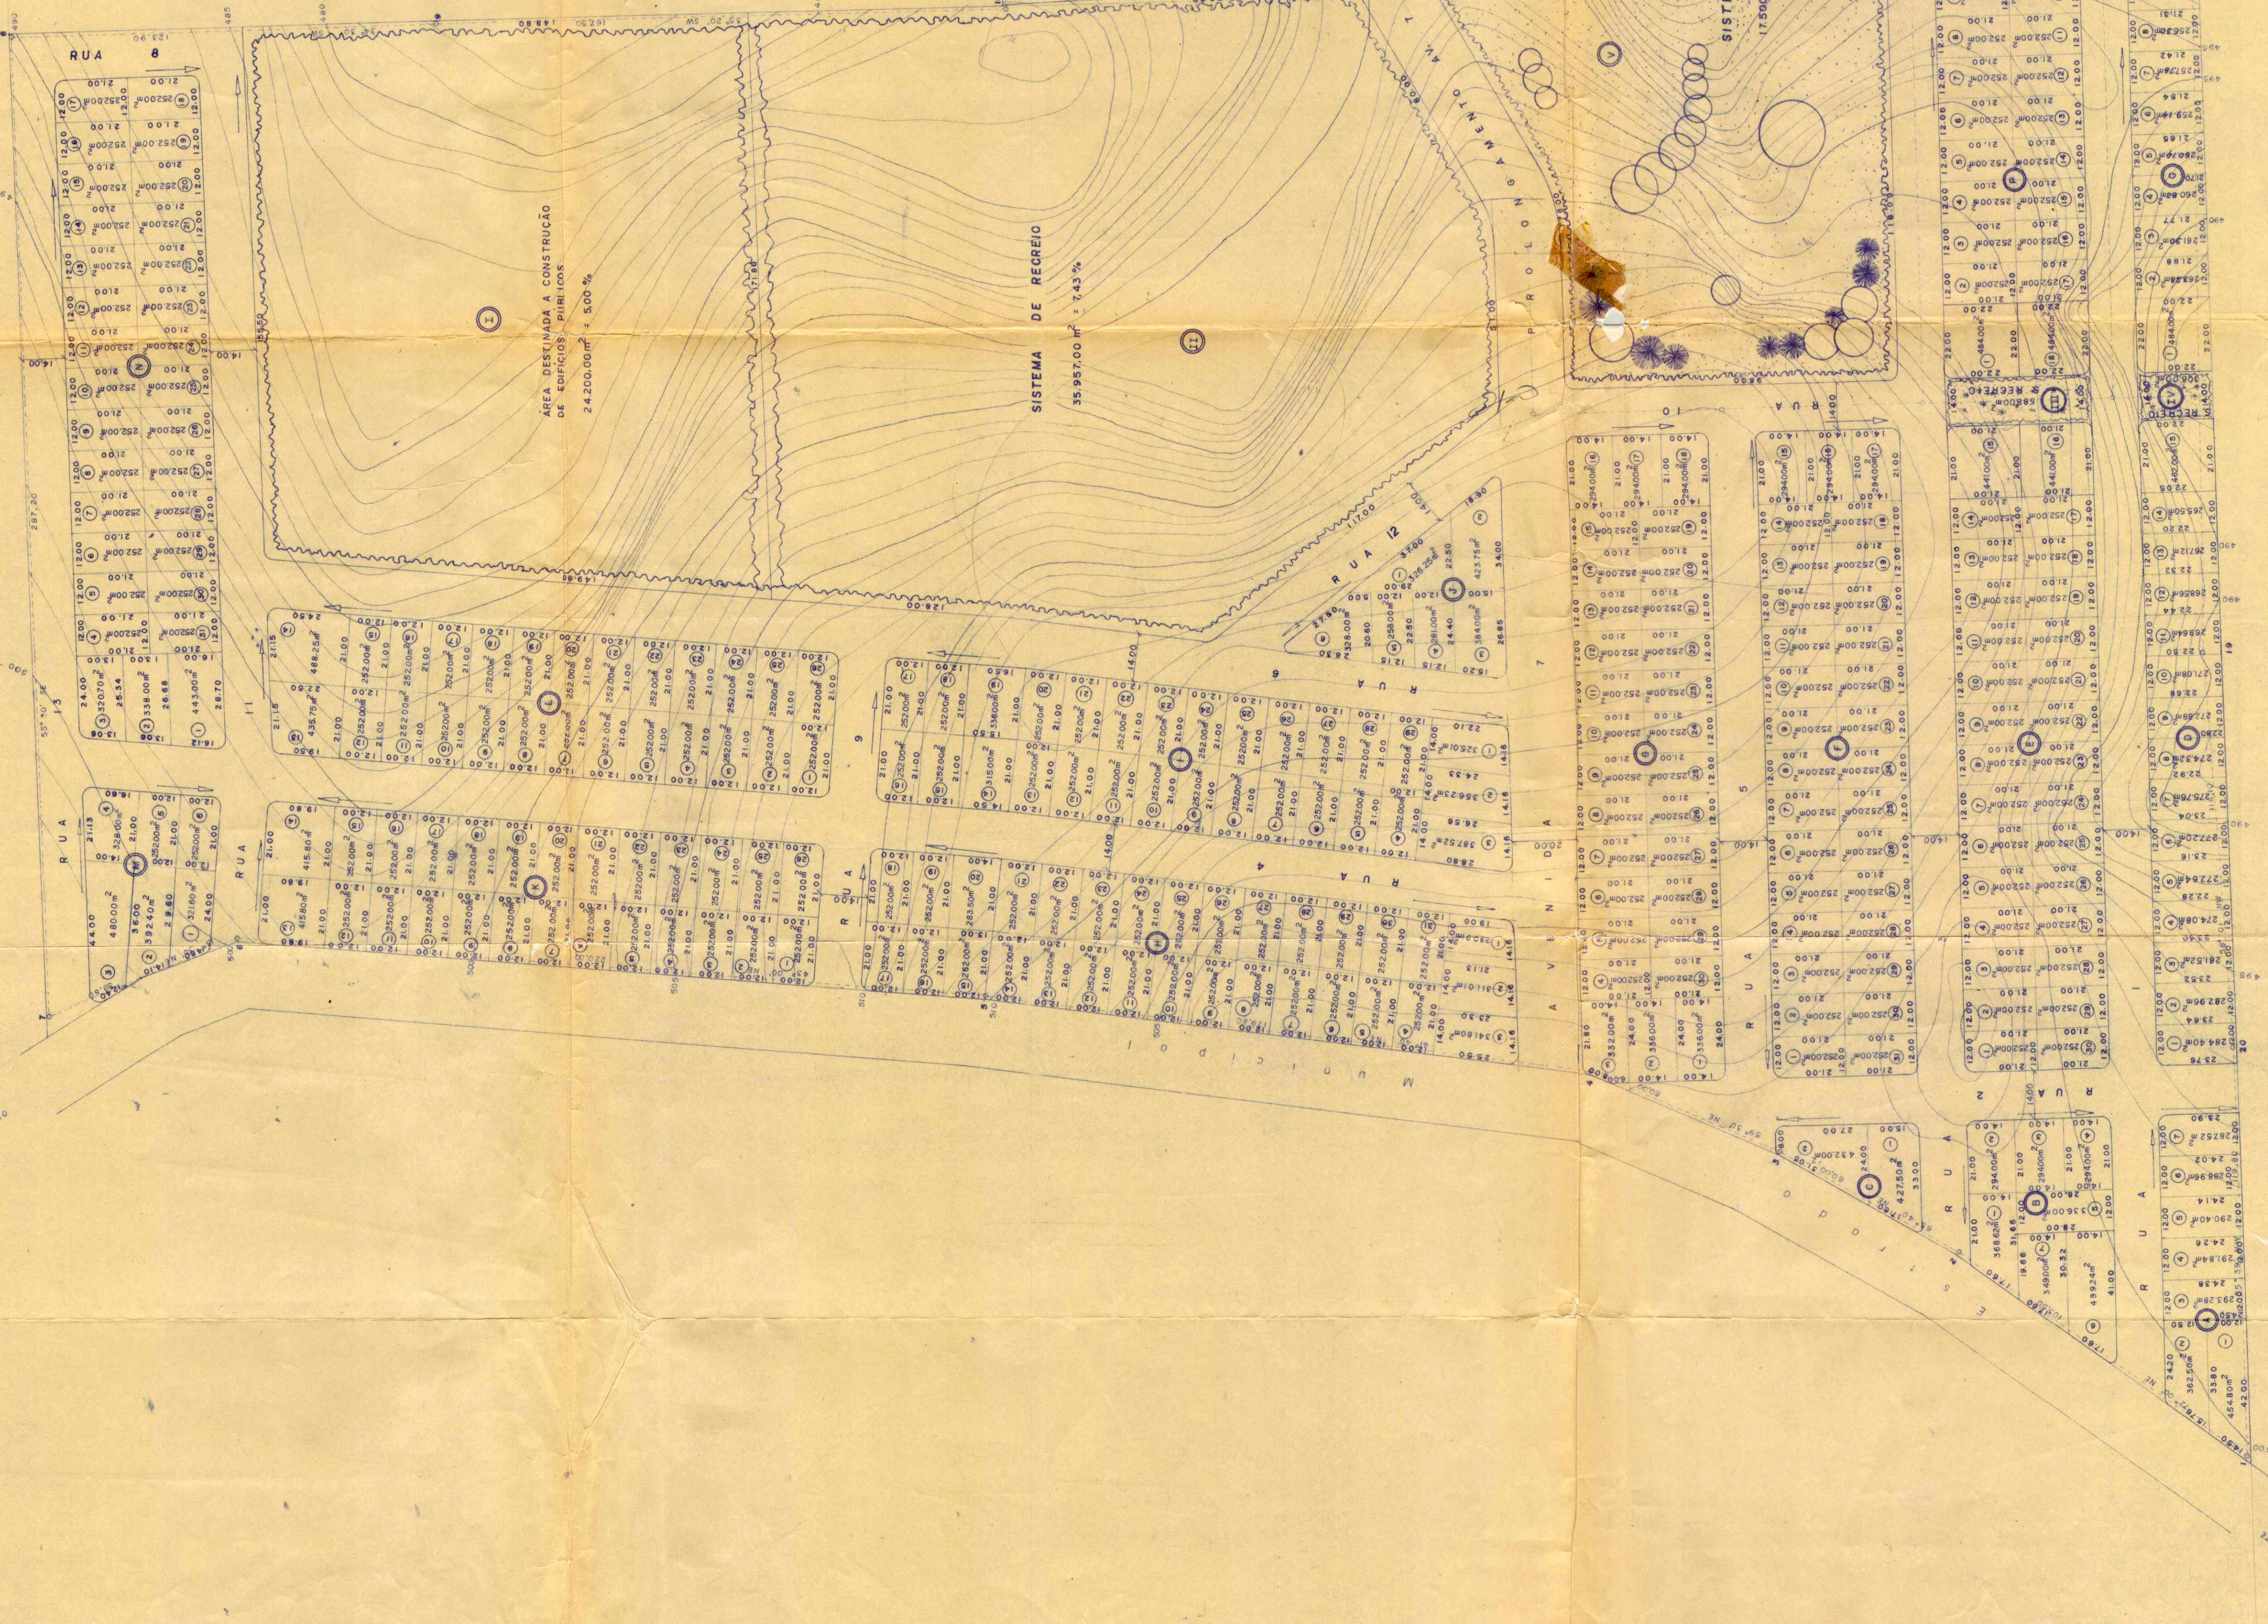

CORTE AA