


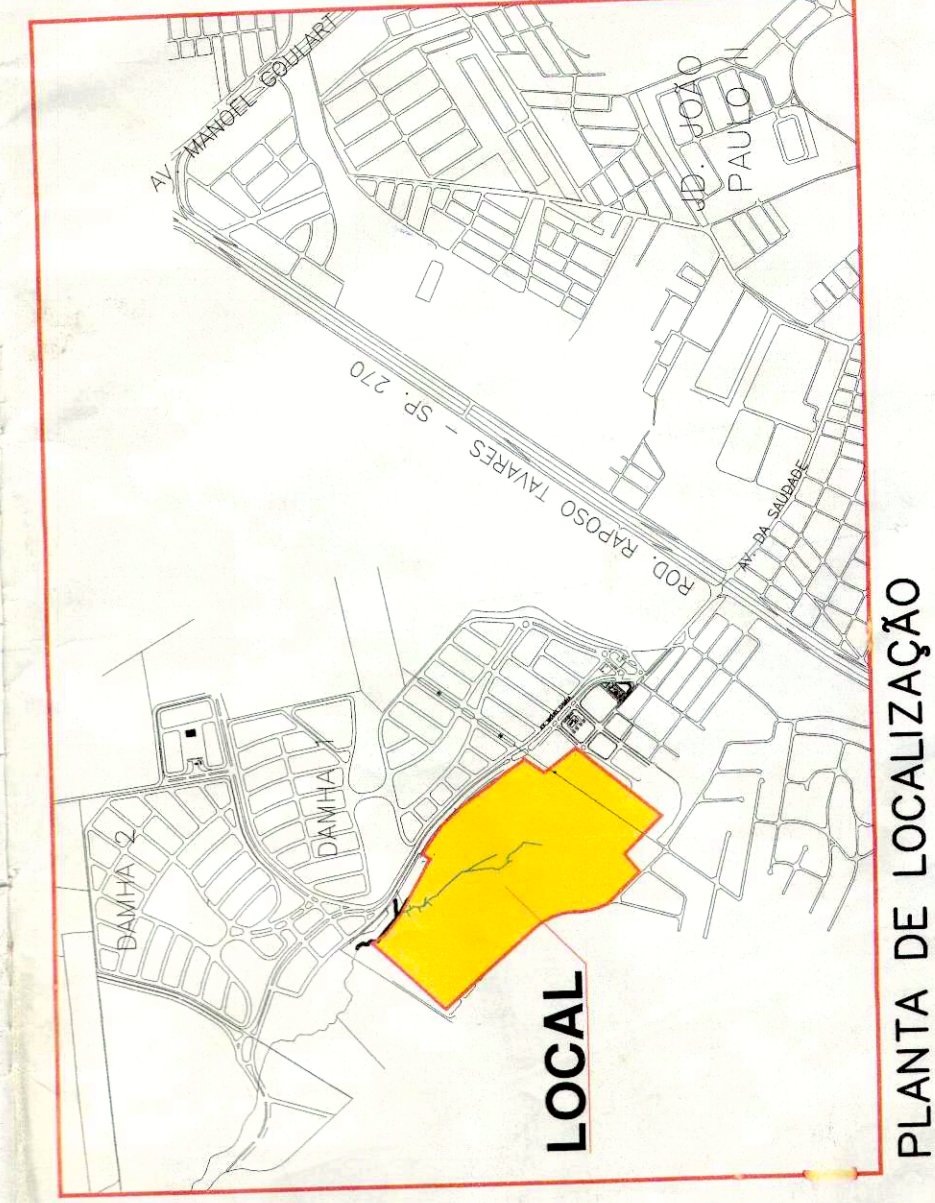

SETOR DE ENTRELA-08
 CÓDIGO DE BAIRRO-10079
 CÓDIGO DE ANEXAMENTO-126290
 CÓDIGO DE ENTRELA IPTU-126290
 FATOR K=29
 ZONA DE COLETA = 0
 MINUTO = 5
 ISPTAS = 30 (iluminação)
 CARACTERIZAÇÃO - 10
 ALÍQUOTA - 4
 RECEITAS - 3%

Código do Bairro
10.079



RESUMO GERAL DO EMPREENDIMENTO

ESPECIFICAÇÃO	ÁREA (m²)	%
Área de Lotes (408 unid. residenciais)	161.499,50	38,13%
Área de Lote 1 (Lote 01)	2.022,00	0,48%
Área de Lote 2 (Lote 01)	2.250,00	0,51%
Total da Área dos Lotes (408 unidades)	165.771,50	39,14%
Áreas Públicas	100.765,50	25,91%
2.1 Sistema Verde (Área Verde e Recreação)	54.141,50	12,63%
2.2 Área Verde (Quartas 4 e 5)	28.489,50	6,73%
2.3 APP (Quarta 4)	422.598,11	100,00%
2.4 Área Institucional (Quarta 6)	-	-
3 Área a Lazer	-	-
4 Área Remanescente	-	-
5 Área Total de Obra	422.598,11	-

TABELA DE ÁREAS DAS QUADRAS

QUADRA	ÁREA (m²)	QTD DE LOTES
A	8.154,00	22
B	5.854,00	15
C	6.290,00	17
D	2.860,00	06
E	3.000,00	08
F	8.340,50	17
G	8.842,50	20
H	6.982,00	16
I	5.544,00	13
J	5.286,50	13
K	7.414,00	18
L	8.942,50	24
M	8.985,50	24
N	10.900,00	29
O	10.610,00	29
P	5.446,50	14
Q	8.922,50	16
R	8.692,50	23
S	7.982,00	17
T	6.190,00	15
U	6.131,50	14
V	4.008,50	09
W	6.025,50	16
X	7.796,50	19
Y	10.333,50	27
Z	2.250,00	01
TOTAL	165.771,50	408

DO RESIDENCIAL DAMHA III PRESIDENTE PRUDENTE
 ÁREA DO IMÓVEL: 422.598,11 m² - APP: 41.204,41 m²
 303-20813-09999 - 303-20813-09999
 ÁREA DE LAZER: 28.489,50 m²
 ÁREA VERDE: 54.141,50 m²
 ÁREA INSTITUCIONAL: 422.598,11 m²
 TOTAIS: 422.598,11 m²

URBANIZAÇÃO DE ÁREAS

LOTEAMENTO: **PARQUE RESIDENCIAL DAMHA III**

LOCAL: **MIGUEL DAMHA 3/ N**

MUNICÍPIO: **PRESIDENTE PRUDENTE - SP**

PROPRIETÁRIO: **EMPREENDIMENTOS IMOBILIÁRIOS DAMHA PRESIDENTE PRUDENTE II - PROJETO URBANÍSTICO**


ASSINADO: **1/1.000 DATA: JULHO/2009**

ESCALA: **1/1.000** DATA: **JULHO/2009**

SITUAÇÃO: **VIDE ACIMA**

DESCRIÇÃO DA ÁREA A LOTEAR - MATRÍCULA N° 59.157

PONTOS	ÁZIMUTE	DISTÂNCIA
100 - 100	37,2591°	59,5353m
100 - 101	40,8654m	20,9867m
101 - 102	115,1770°	15,7194m
23 - 24	147,9833°	105,9588m
100 - 109	81,5354°	14,7856m
24 - 25	139,7102°	104,9876m
25 - 26	241,3919°	240,7277m
26 - 49	139,5252°	90,7066m
49 - 38A	244,7854°	59,0860m
38A - 39A	259,5441°	12,5544m
39A - 40A	278,9830°	12,7029m
40A - 41A	273,0715°	33,0129m
41A - 42A	259,4104°	59,0199m
42A - 43A	248,1302°	248,7028m
43A - 44A	248,1302°	151,6009m
100 - 10A	R=50,00m	D=135,778m
10A - 10B	R=17,50m	D=135,778m
10B - 10C	R=17,50m	D=135,778m
10C - 10D	R=17,50m	D=135,778m
10D - 10E	R=17,50m	D=135,778m

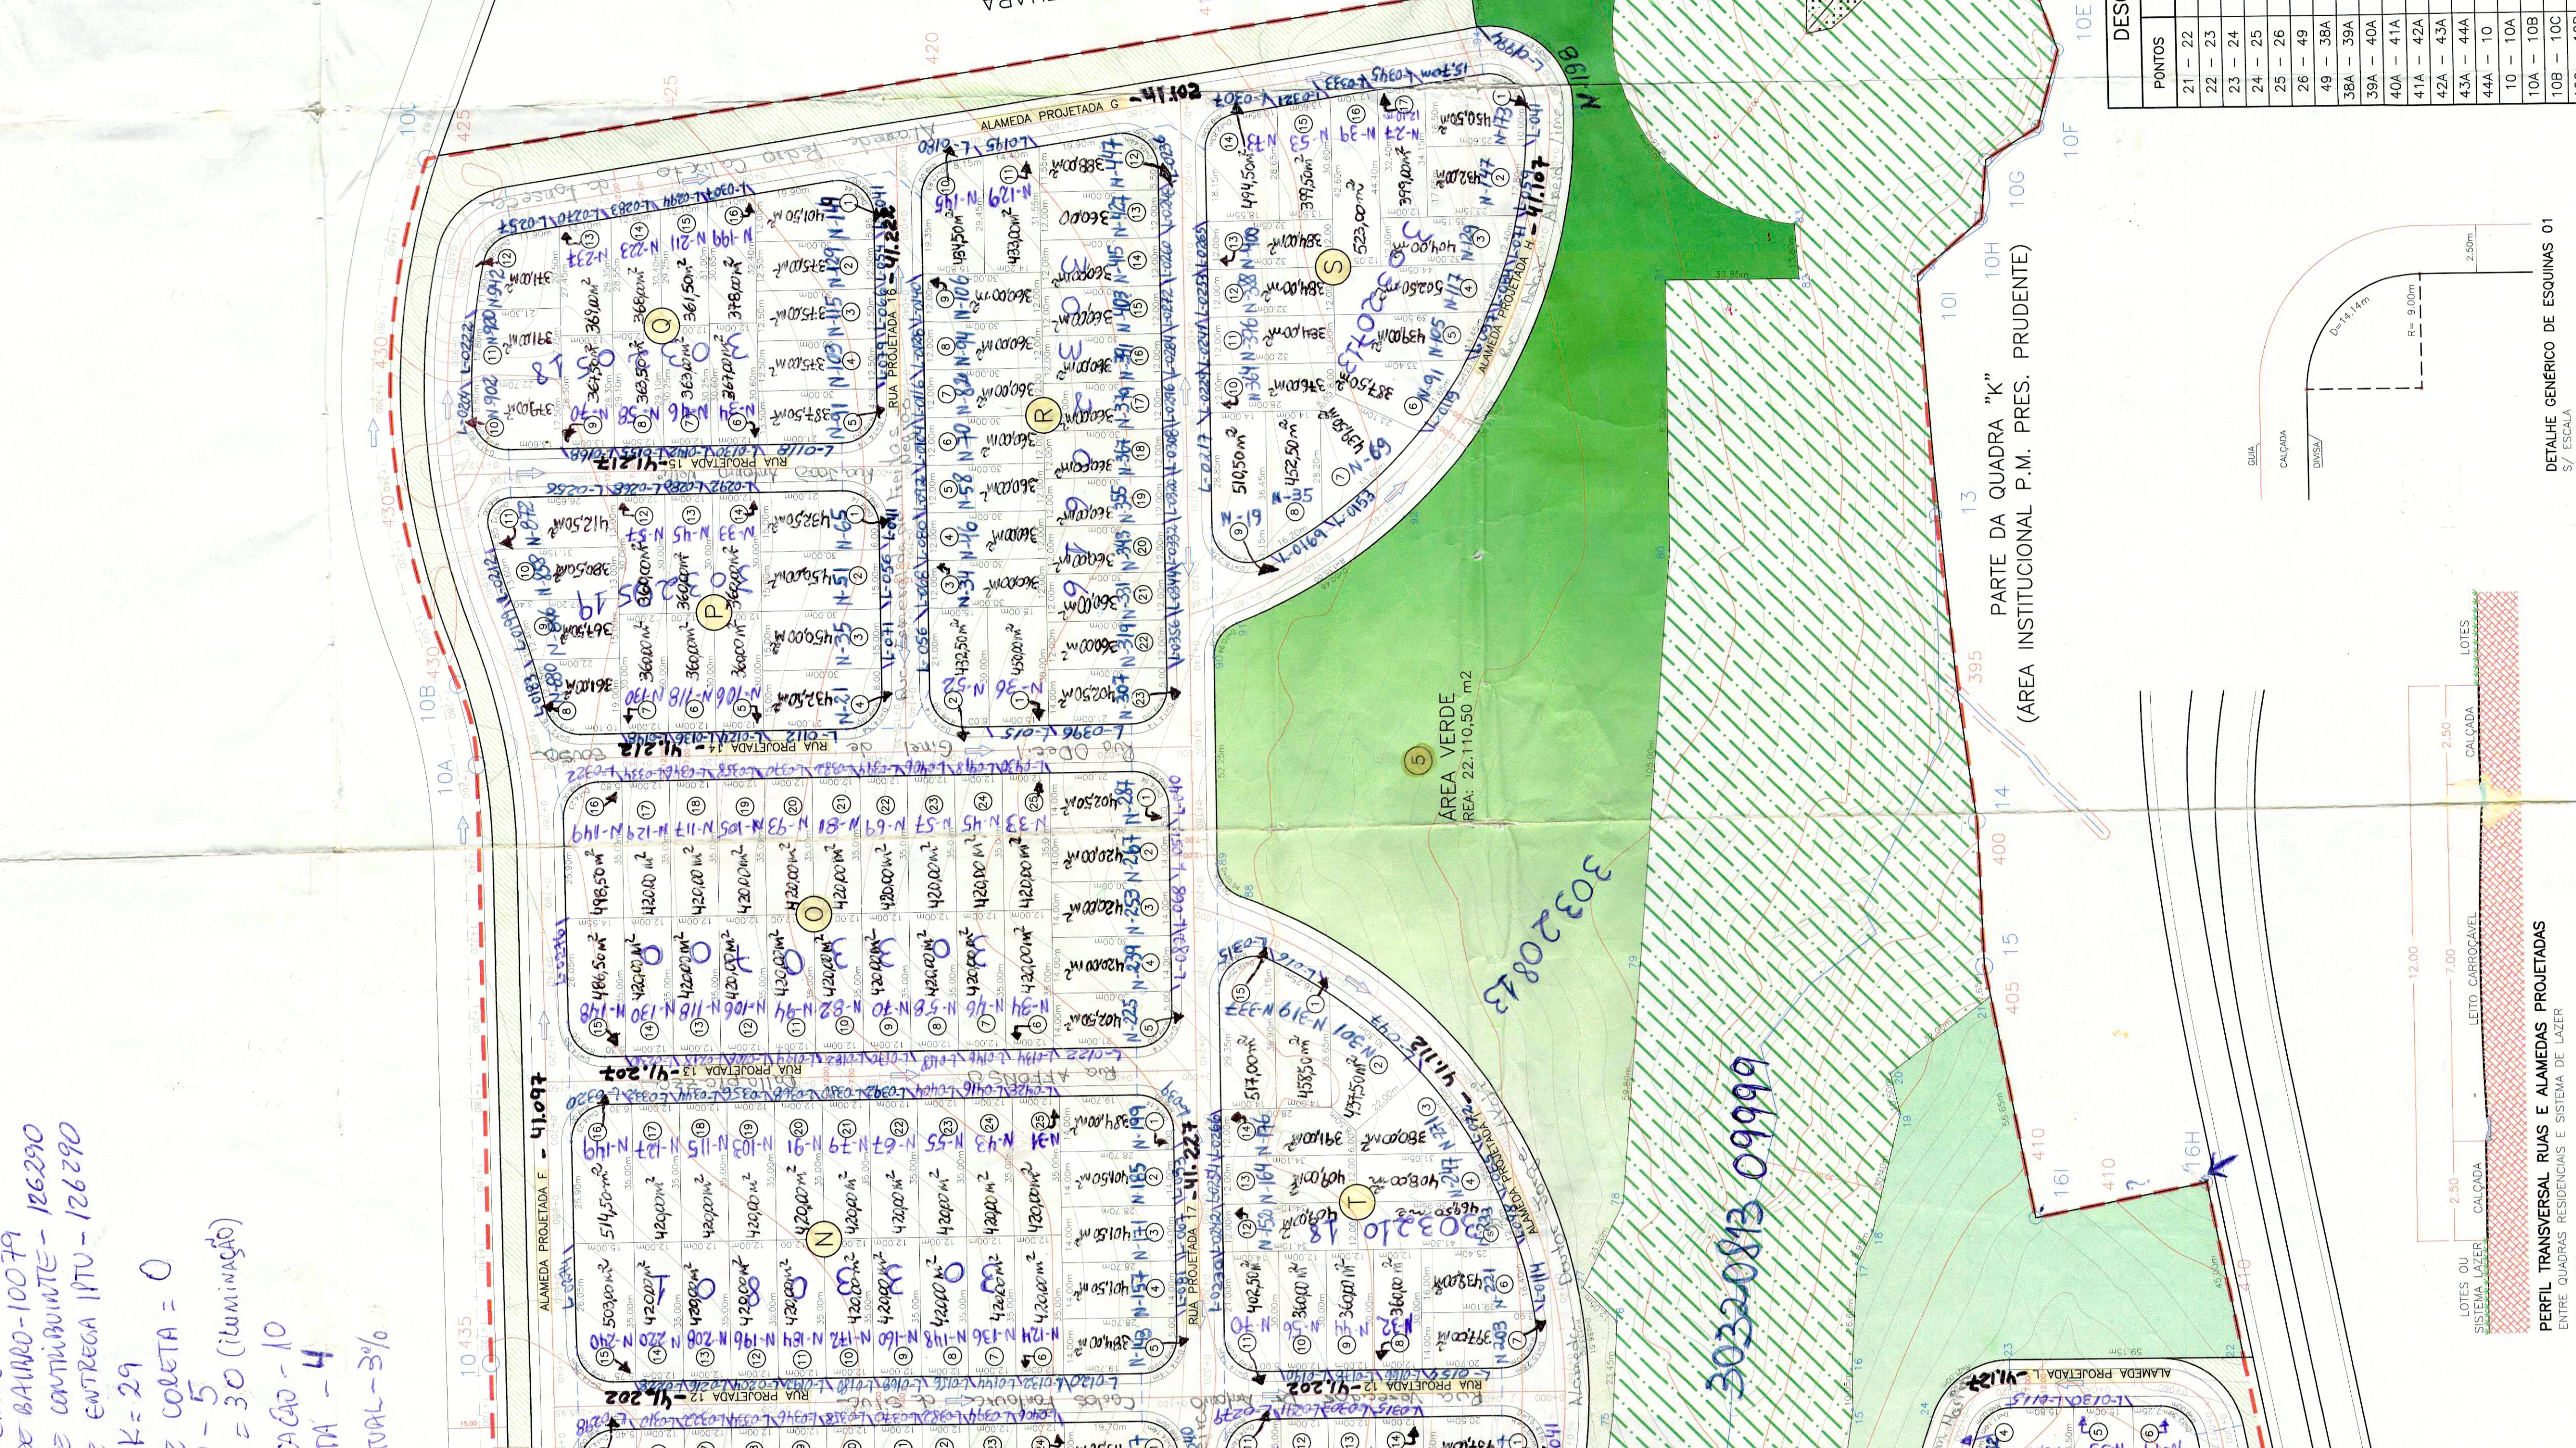

PERFIL TRANSVERSAL RUAS E ALMEIDAS PROJETADAS

S/M ESCALA

