













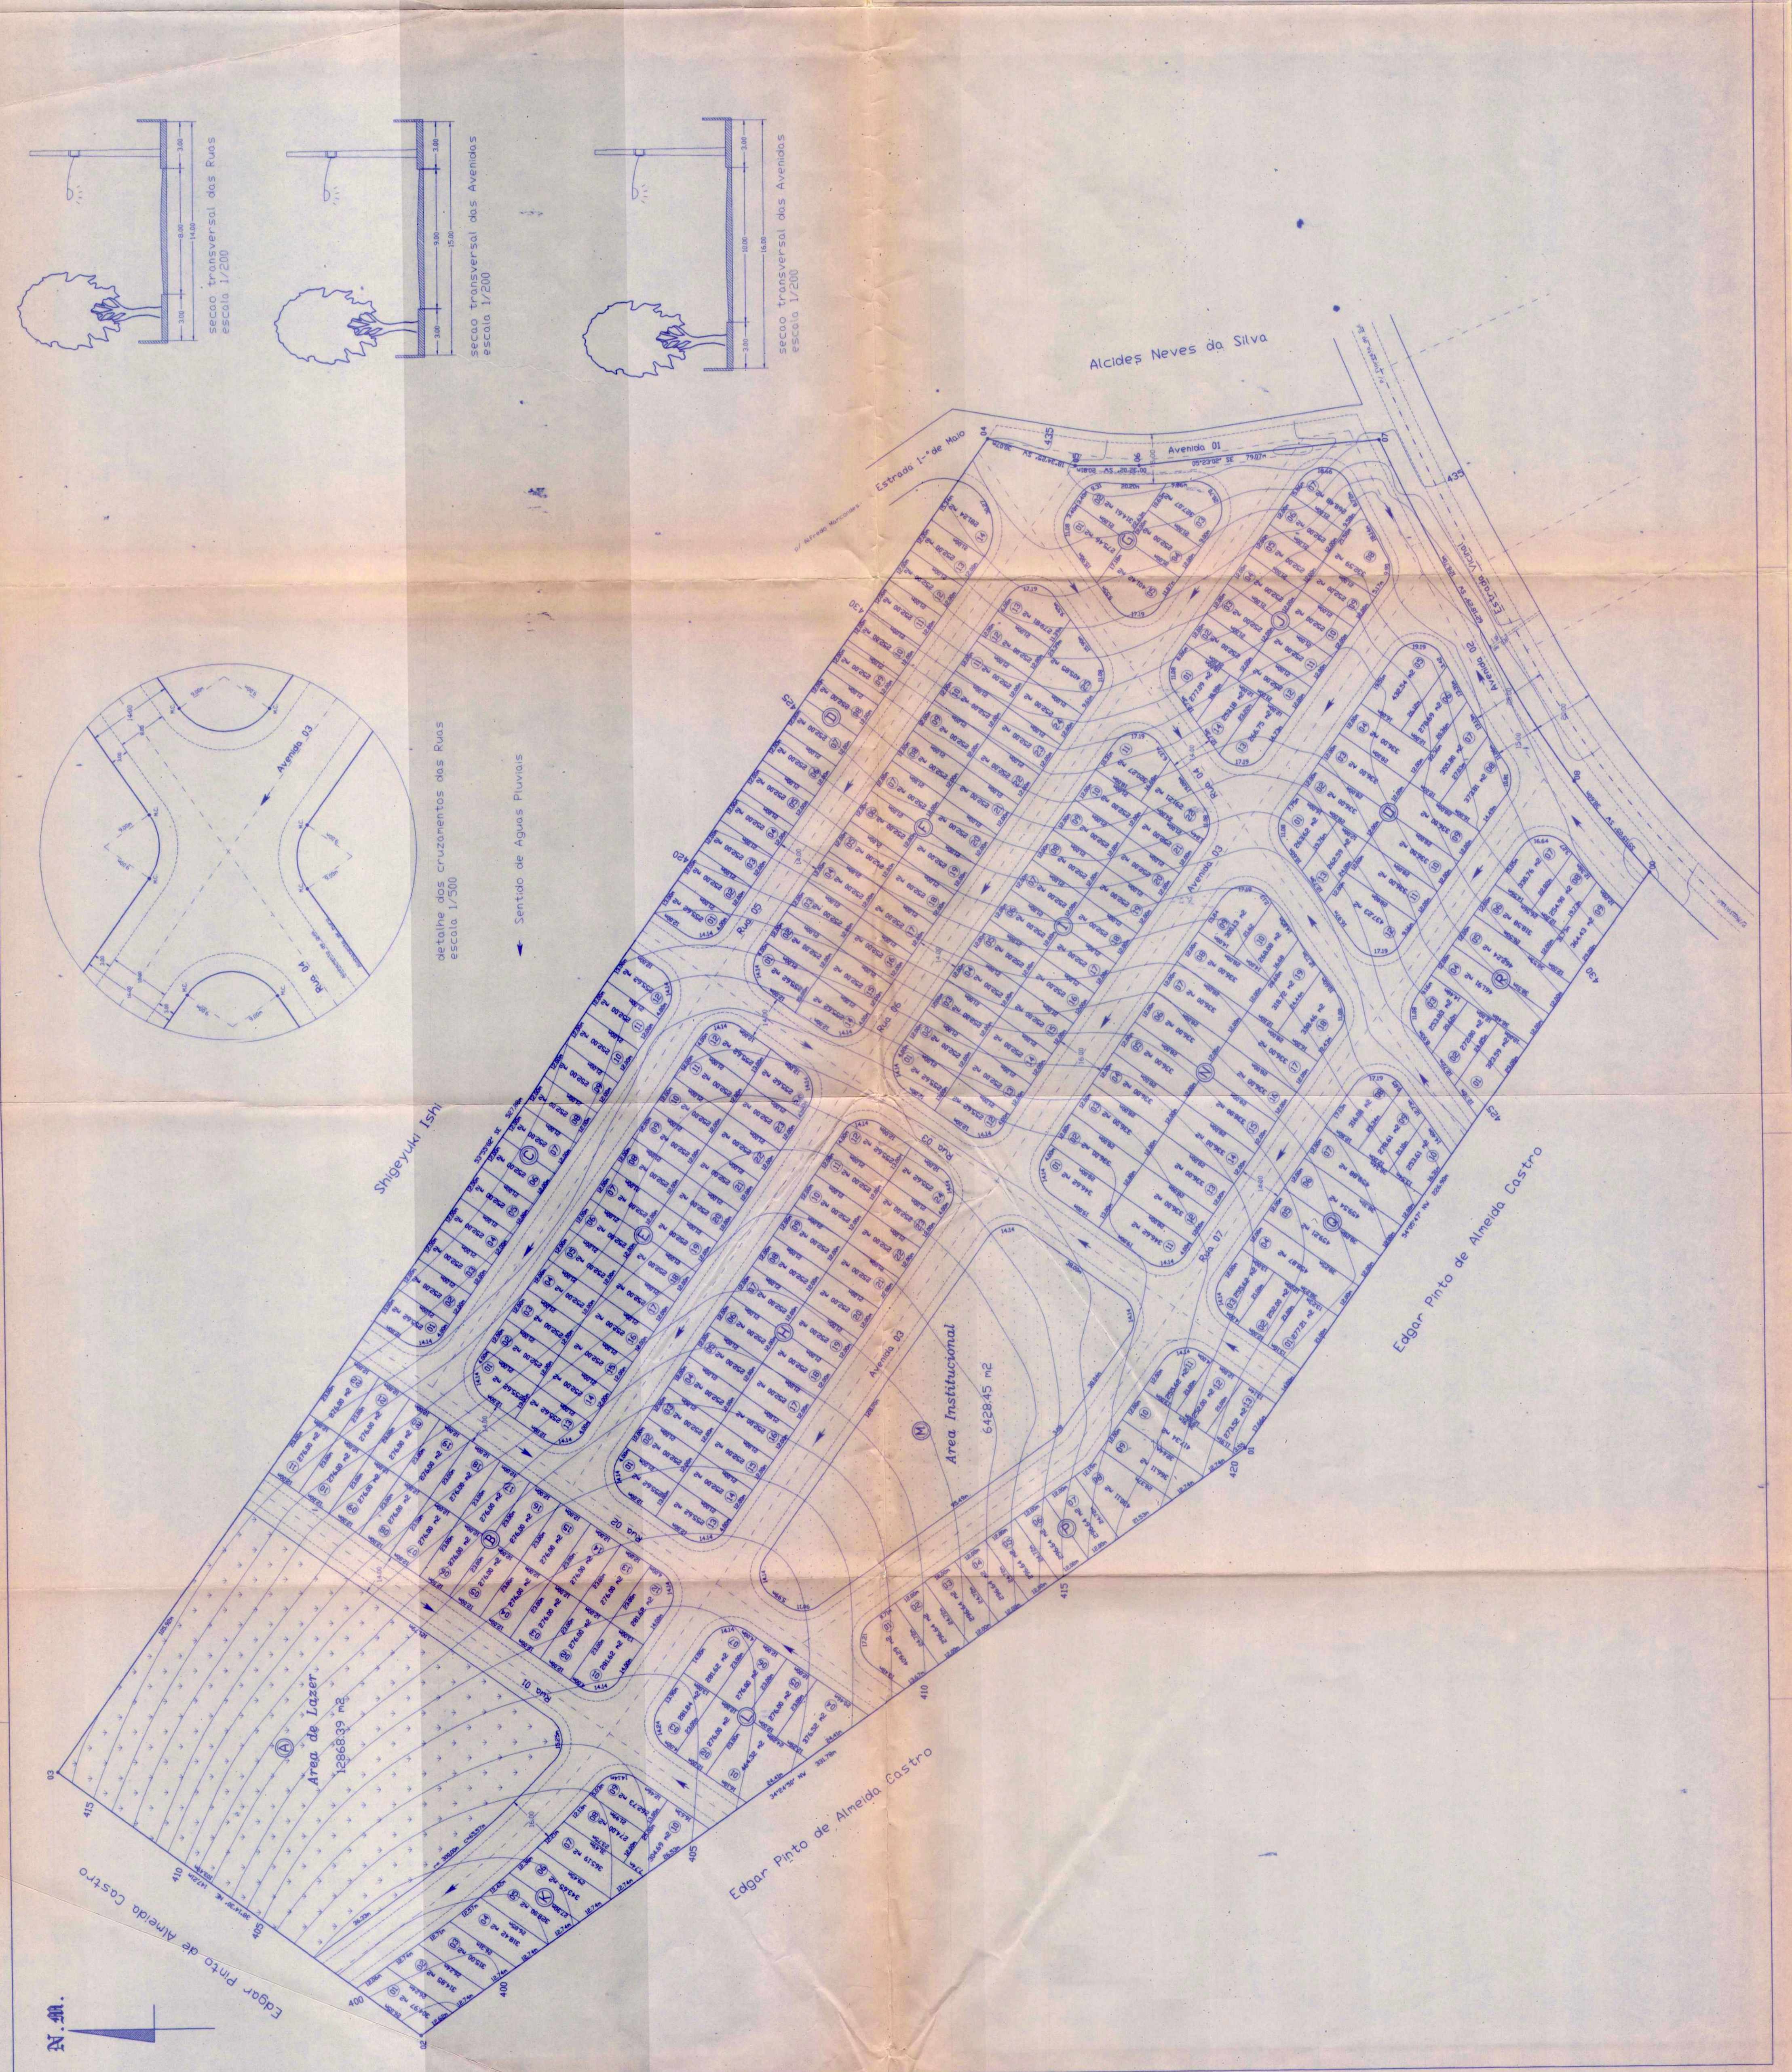

**PROJETO DE LOTEAMENTO**  
 Processo nº 17.130.001  
 FOLHA 01

**PROJETO DE LOTEAMENTO RESIDENCIAL URBANO**  
 Loteamento Residencial Urbano  
 Aparecido Antonio da Silva  
 Residencial Daiane  
 Presidente Prudente - SP  
 128.525,72 m<sup>2</sup>  
 Escala 1/1000

PROTEÇÃO Nº 2226  
 GRAPROHAB

Proprietário: **Aparecido Antonio da Silva**  
 RC 3.888.264 - SP

Engenheiro: **Edson Jorge Cheloni**  
 CREA 184.926/1

Revisor Técnico: **Albercio Bezerra de Lima**  
 Albercio Bezerra de Lima  
 Eng. Cart. CREA 126.396/D

Resumo:  
 Número de Quadras: 14  
 Número de Lotes: 183  
 Área Institucional: 6.428,45 m<sup>2</sup>  
 Área Total: 134.954,17 m<sup>2</sup>

Área Total Loteada:  
 A. de Lotes: 68.916,78 m<sup>2</sup> (53,62%)  
 A. de Ruas: 40.312,10 m<sup>2</sup> (31,37%)  
 A. de Lazer: 12.868,33 m<sup>2</sup> (10,01%)  
 A. Instituc.: 6.428,45 m<sup>2</sup> (05,00%)  
 A. Total: 128.525,72 m<sup>2</sup> (100,00%)

**APPROVADO**  
 Prefeitura Municipal de Presidente Prudente, 23/04/1997

**DEFERIDO**  
 Prefeitura Municipal de Presidente Prudente, 23/04/1997

Everaldo S. Melazzo  
 Assessor de Planejamento

GRAPROHAB  
 Certificado nº 055197  
**APPROVADO**  
 ROBERTO DE FRANCO  
 Presidente do GRAPROHAB