

Quadra 'B'		
Lotes	A. Utilizar	A. Total
01	595,12	595,12
02-10	525,00	4.725,00
11	612,21	612,21
12	595,12	595,12
13-21	525,00	4.725,00
22	612,50	612,50
23	699,08	699,08
Total	12.564,03	

Quadra 'F'		
Lotes	A. Utilizar	A. Total
01	674,98	674,98
02	517,86	517,86
03	509,78	509,78
04	507,41	507,41
05	790,36	790,36
06	685,48	685,48
07	620,59	620,59
08	503,04	503,04
09	503,05	503,05
10	525,00	525,00
11	525,00	525,00
12	674,99	674,99
13	517,86	517,86
14	509,78	509,78
15	507,41	507,41
Total	8.532,59	

Resumo	
N. de Quadras	06
N. de Ruas	05
N. de Avenidas	01
N. de Lotes	79
Lote Menor	796,36 m ²
Lote Menor	503,04 m ²
A. de Ruas	20.460,96 m ²
A. de Lotes	50.102,93 m ²
A. de Lazer	8.472,19 m ²
A. Instituc.	4.159,79 m ²
A. Total	83.195,80 m²

Quadra 'C'		
Lotes	A. Utilizar	A. Total
01	559,71	559,71
02-09	525,00	4.200,00
10	749,30	749,30
11	699,08	699,08
12	560,00	560,00
13-28	525,00	4.200,00
21	578,63	578,63
Total	11.546,72	

Quadra 'A'	
Area de Lazer	8.472,19
Area Institucional	4.159,79
Total	12.631,98


Quadra 'D'		
Lotes	A. Utilizar	A. Total
01	714,56	714,56
02-07	525,00	3.150,00
08	714,56	714,56
Total	4.579,11	

Quadras		
Quadra	Lotes	Area
'B'	23	12.564,03
'C'	21	11.546,72
'D'	08	4.579,11
'E'	24	12.888,48
'F'	15	8.532,59
Total	91	50.102,93

Quadra 'E'		
Lotes	A. Utilizar	A. Total
01	595,12	595,12
02-11	525,00	5.250,00
12	595,12	595,12
13	595,12	595,12
14-23	525,00	5.250,00
24	595,12	595,12
Total	12.888,48	

Francisco Jacintho da Silveira

Parque Higienopolis

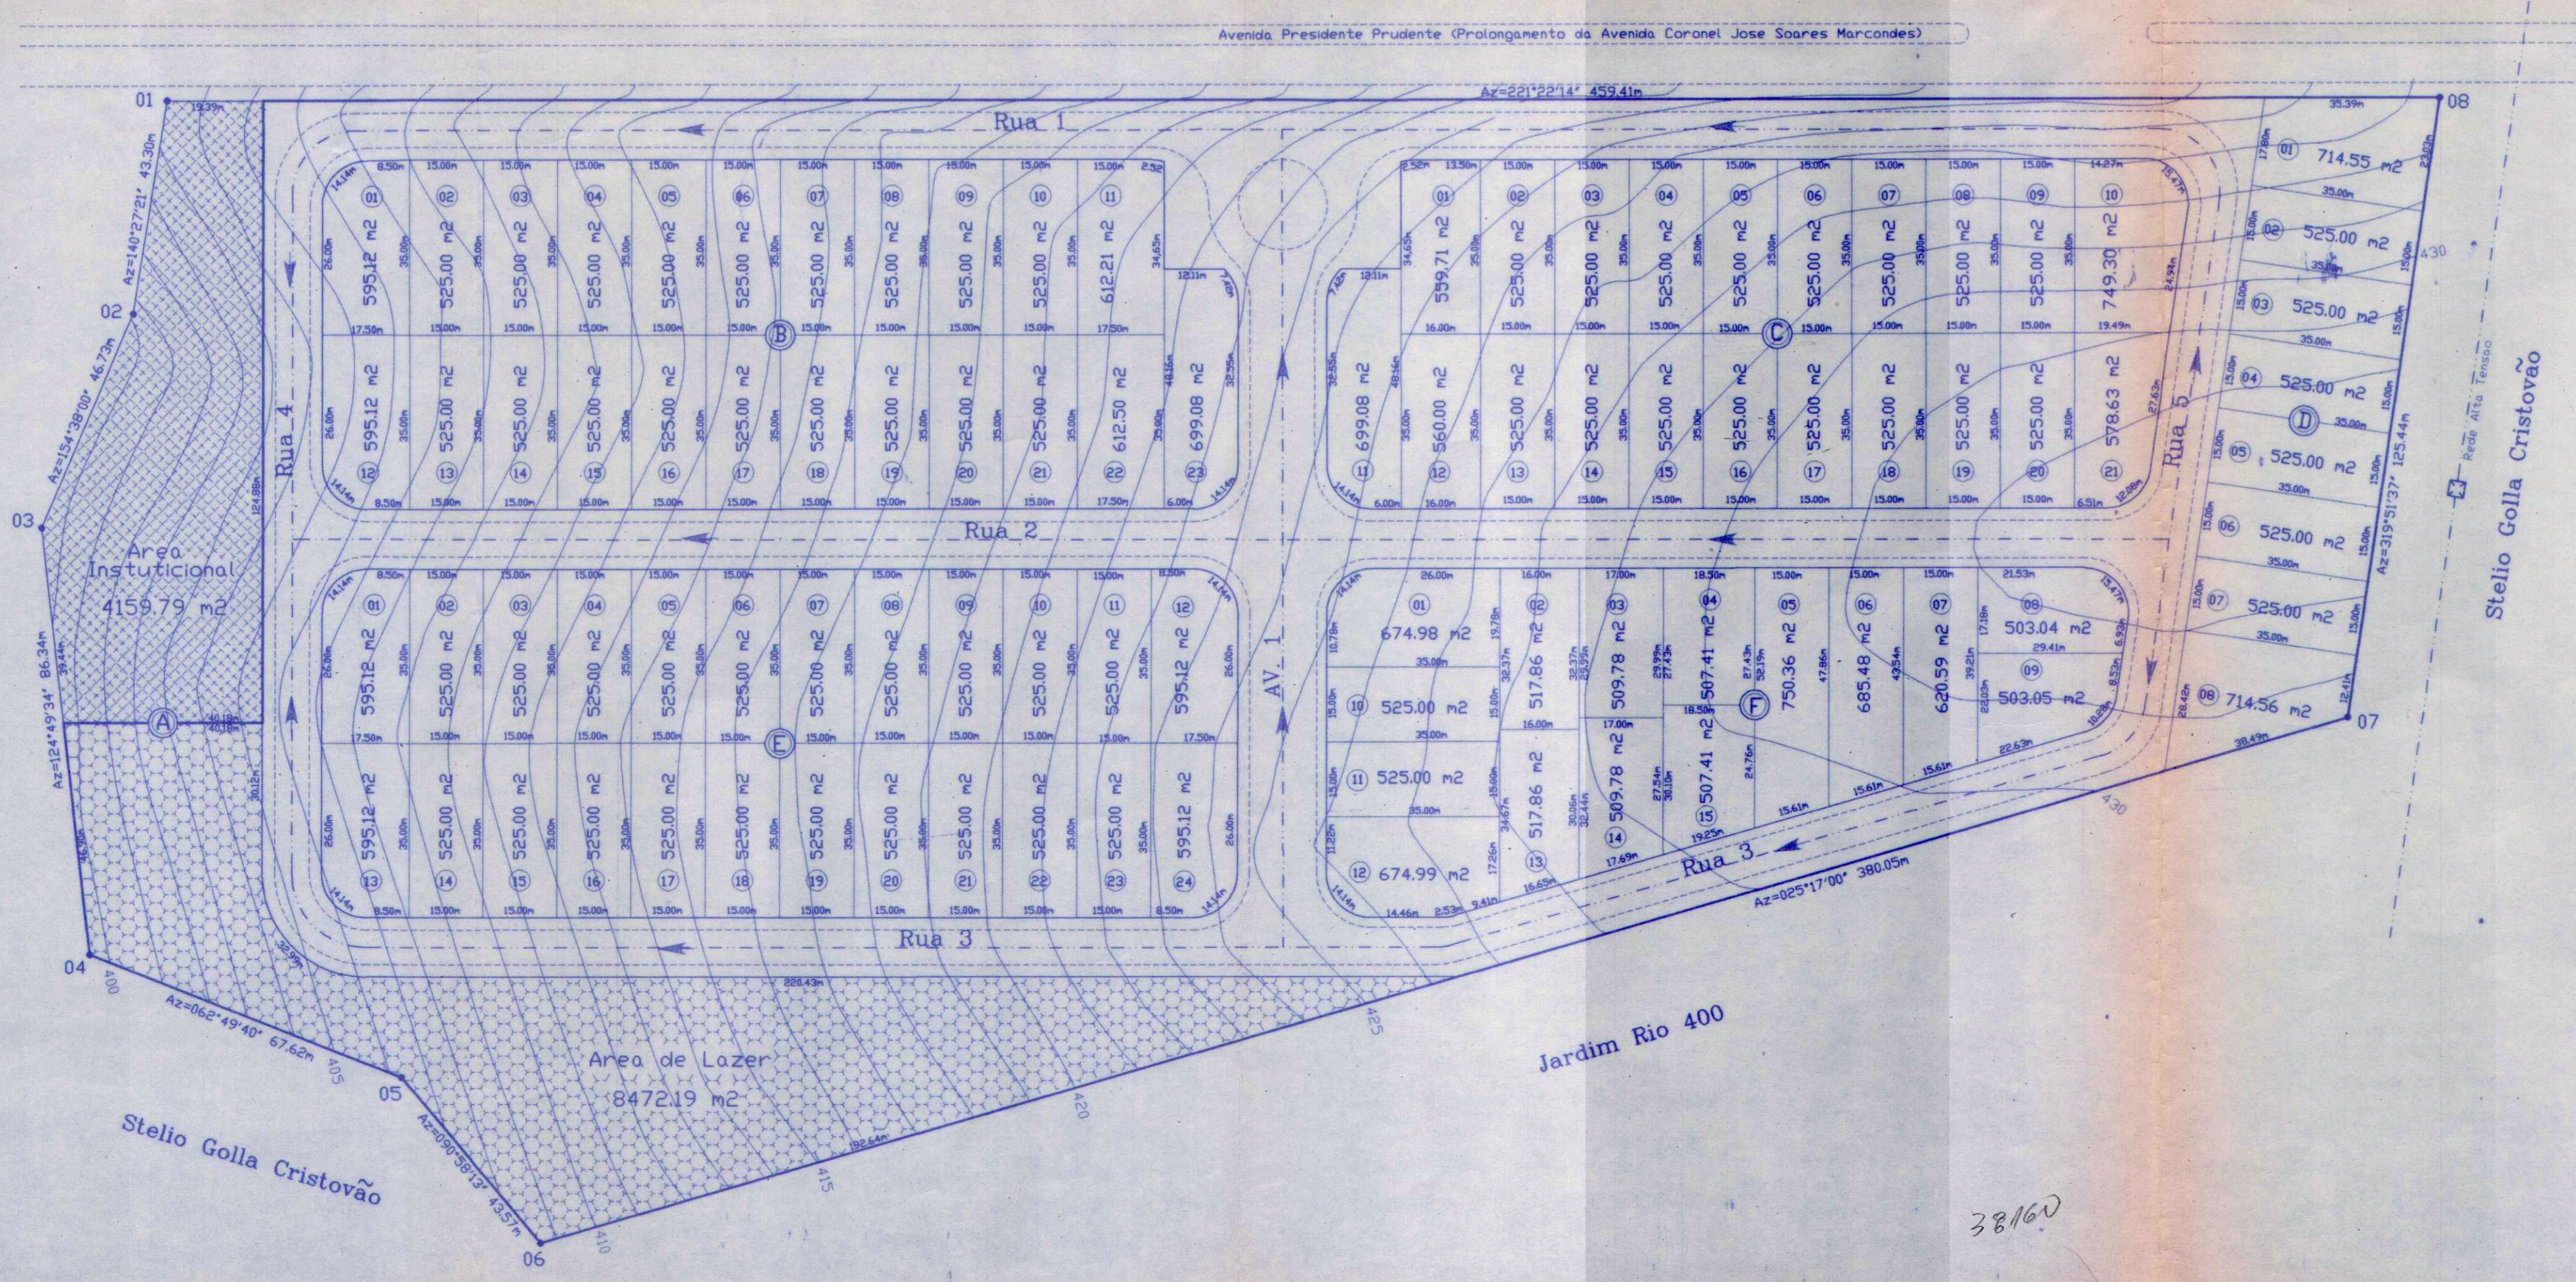


PROJETO DE LOTEAMENTO

FOLHA 02

Denominação: Residencial Golden Village
 Proprietário: Stelio Golla Cristovão
 Local: Avenida Presidente Prudente
 Município: Presidente Prudente - SP
 Área: 83.195,80 m²
 Escala: 1/1.000

PROTÓTIPO N.
2251
 GRAPROHAB

P.M. P. Prudente
 N.º
 Fis. 062/16

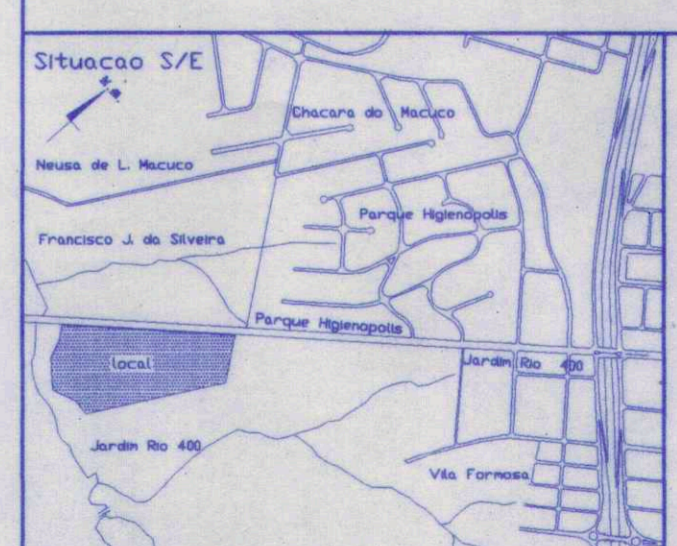

Proprietário
Stelio Golla Cristovão
 RG: 14.481.677-5-SP

Autor do projeto
Agueda de Padua Ferreira
 Arg. CREA 140.820/D

Area Total Loteada	
A. de Lotes	50.102,93 m ² 60,22%
A. de Ruas	20.460,96 m ² 24,60%
A. de Lazer	8.472,19 m ² 10,18%
A. Instituc.	4.159,79 m ² 5,00%
A. Total	83.195,80 m² 100,00%

APROVADO
 Prefeitura Municipal "Paco Firmeza" 1997
 Proe. Prudente, 06/06/1997
JOSE ROBERTO FERREIRA
 Eng. Civil
 Assessor de Planejamento

GRAPROHAB
 Certificado nº 130/92
APROVADO
 Prefeitura Municipal de FRANCISCO
 Presidente do GRAPROHAB

DEFERIDO
 Prefeitura Municipal "Paco Firmeza" 1997
 Presidente Prudente, 09/06/1997
Everaldo S. Melazzo
 Assessor de Planejamento