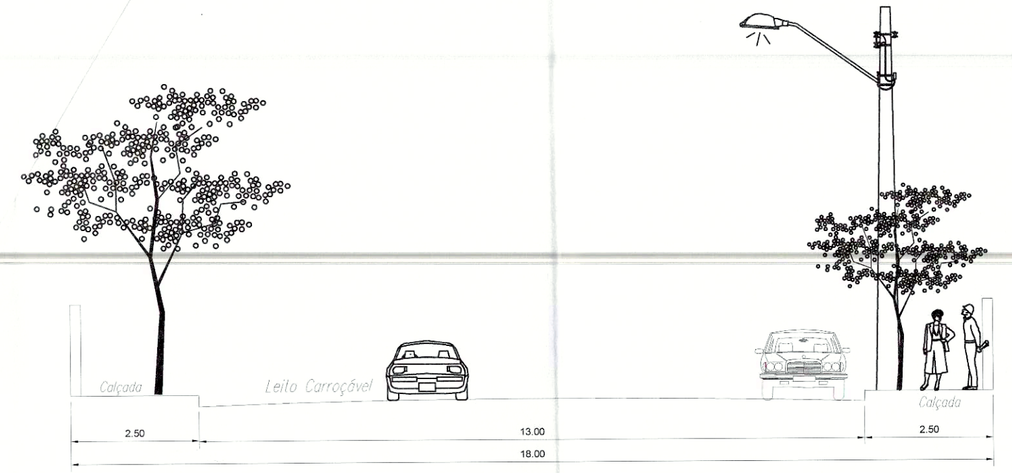

CORTE TRANSVERSAL
RUAS
ESCALA: 1/100

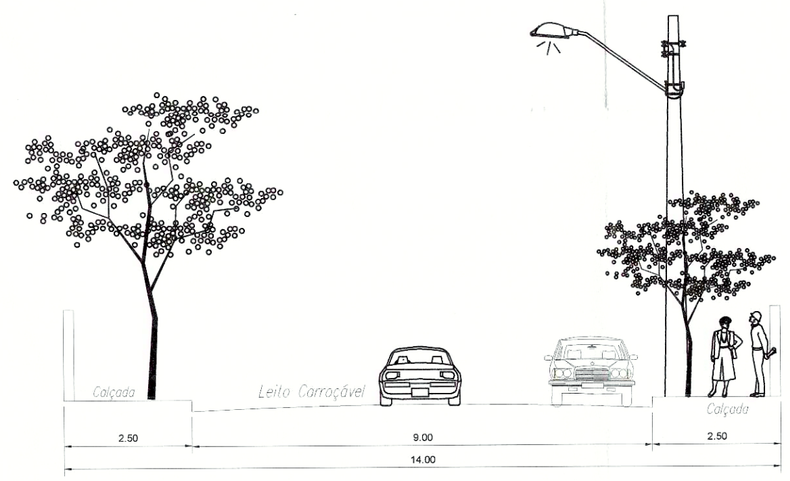

CORTE TRANSVERSAL
RUAS
ESCALA: 1/100

Quadra A	
N LOTE	AREA
01	208,01m2
02	160,00m2
03	160,00m2
04	160,00m2
05	160,00m2
06	160,00m2
07	160,00m2
08	160,00m2
09	160,00m2
10	160,00m2
11	160,00m2
12	160,00m2
13	160,00m2
14	215,82m2
15	180,18m2
16	208,01m2
17	160,00m2
18	160,00m2
19	160,00m2
20	160,00m2
21	160,00m2
22	160,00m2
23	160,00m2
24	160,00m2
25	160,00m2
26	160,00m2
27	160,00m2
28	160,00m2
29	215,82m2
30	180,16m2
Total	5.048,00m2

Quadra B	
N LOTE	AREA
01	208,01m2
02	160,00m2
03	160,00m2
04	180,16m2
05	160,00m2
06	160,00m2
07	160,00m2
08	160,00m2
09	160,00m2
10	160,00m2
11	160,00m2
12	215,82m2
13	180,16m2
14	208,01m2
15	160,00m2
16	160,00m2
17	160,00m2
18	160,00m2
19	160,00m2
20	160,00m2
21	160,00m2
22	160,00m2
23	160,00m2
24	160,00m2
25	215,82m2
26	180,16m2
Total	4.407,98m2

Quadra C	
N LOTE	AREA
01	208,01m2
02	160,00m2
03	160,00m2
04	160,00m2
05	160,00m2
06	160,00m2
07	160,00m2
08	160,00m2
09	160,00m2
10	160,00m2
11	160,00m2
12	160,00m2
13	160,00m2
14	215,82m2
15	180,18m2
16	208,01m2
17	160,00m2
18	160,00m2
19	160,00m2
20	160,00m2
21	160,00m2
22	160,00m2
23	160,00m2
24	160,00m2
25	160,00m2
26	160,00m2
27	160,00m2
28	160,00m2
29	215,82m2
30	180,16m2
Total	5.048,00m2

Quadra D	
N LOTE	AREA
01	208,01m2
02	160,00m2
03	160,00m2
04	160,00m2
05	160,00m2
06	160,00m2
07	160,00m2
08	160,00m2
09	160,00m2
10	160,00m2
11	160,00m2
12	215,82m2
13	180,16m2
14	208,01m2
15	160,00m2
16	160,00m2
17	160,00m2
18	160,00m2
19	160,00m2
20	160,00m2
21	160,00m2
22	160,00m2
23	160,00m2
24	160,00m2
25	215,82m2
26	180,16m2
Total	4.407,98m2
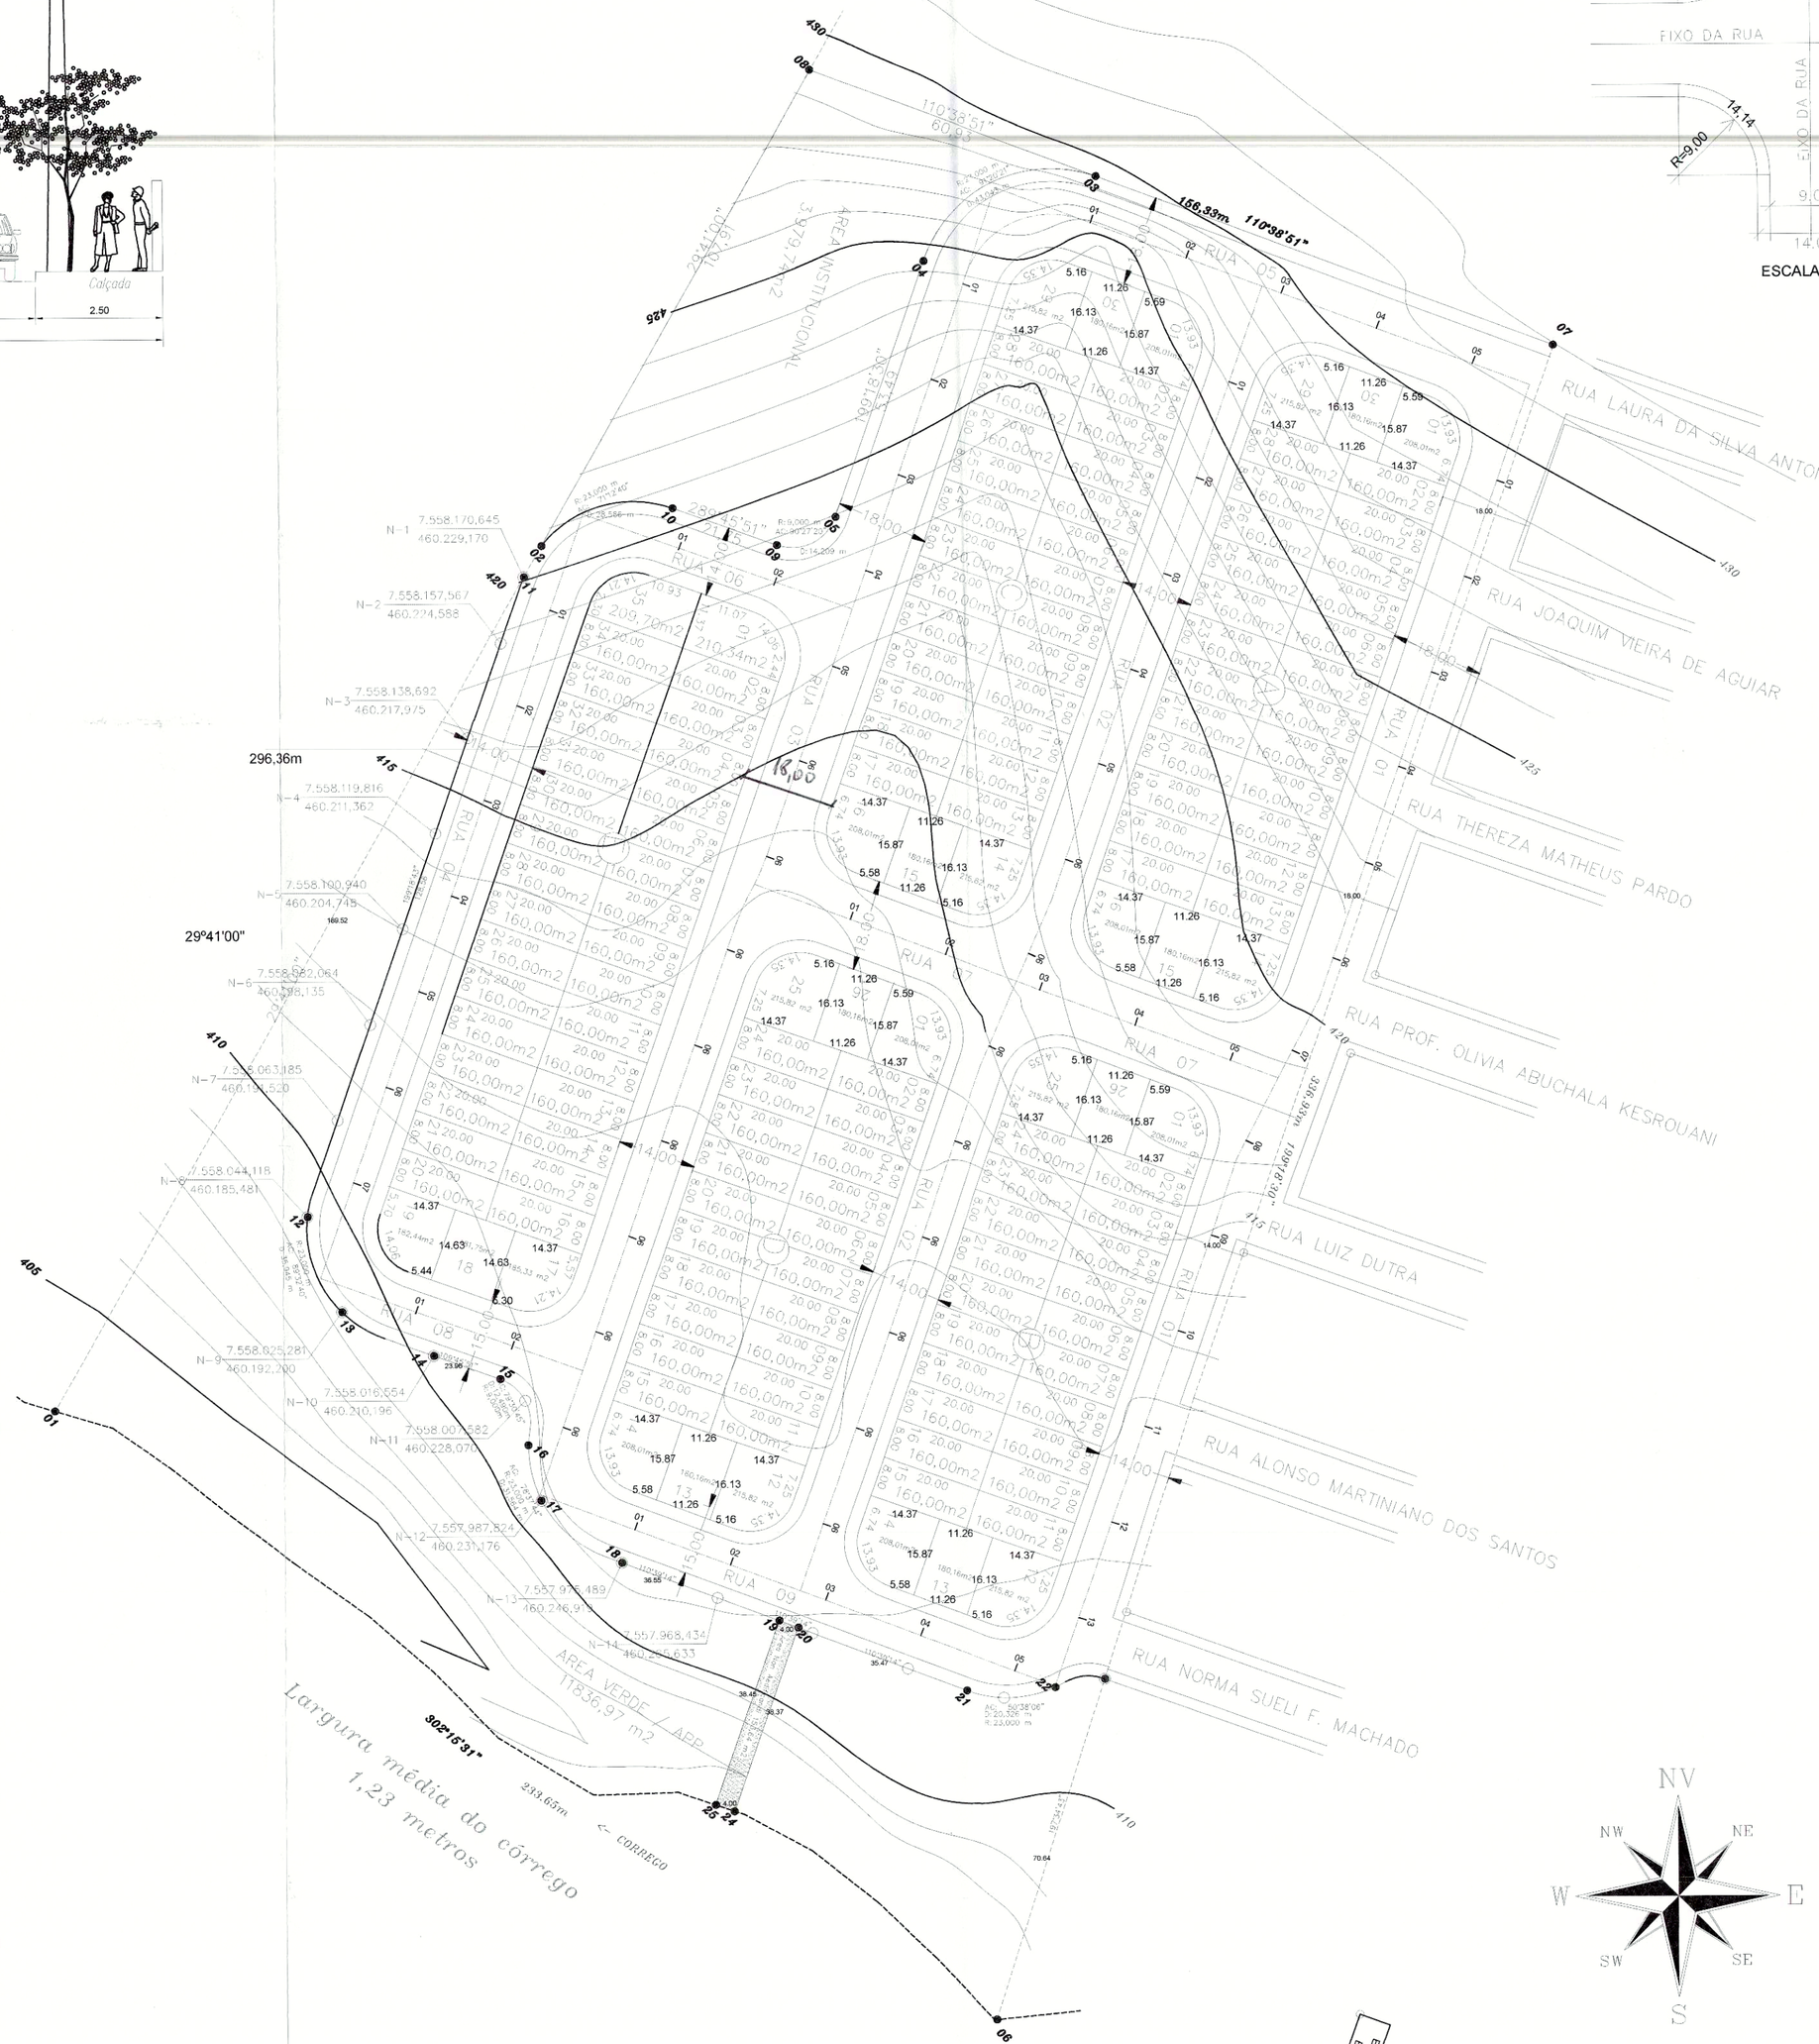
Quadra E	
N LOTE	AREA
01	210,34m2
02	160,00m2
03	160,00m2
04	160,00m2
05	160,00m2
06	160,00m2
07	160,00m2
08	160,00m2
09	160,00m2
10	160,00m2
11	160,00m2
12	160,00m2
13	160,00m2
14	160,00m2
15	160,00m2
16	160,00m2
17	185,33m2
18	181,75m2
19	182,44m2
20	160,00m2
21	160,00m2
22	160,00m2
23	160,00m2
24	160,00m2
25	160,00m2
26	160,00m2
27	160,00m2
28	160,00m2
29	160,00m2
30	160,00m2
31	160,00m2
32	160,00m2
33	160,00m2
34	160,00m2
35	209,70m2
Total	5769,58m2