


14/FEV./2007

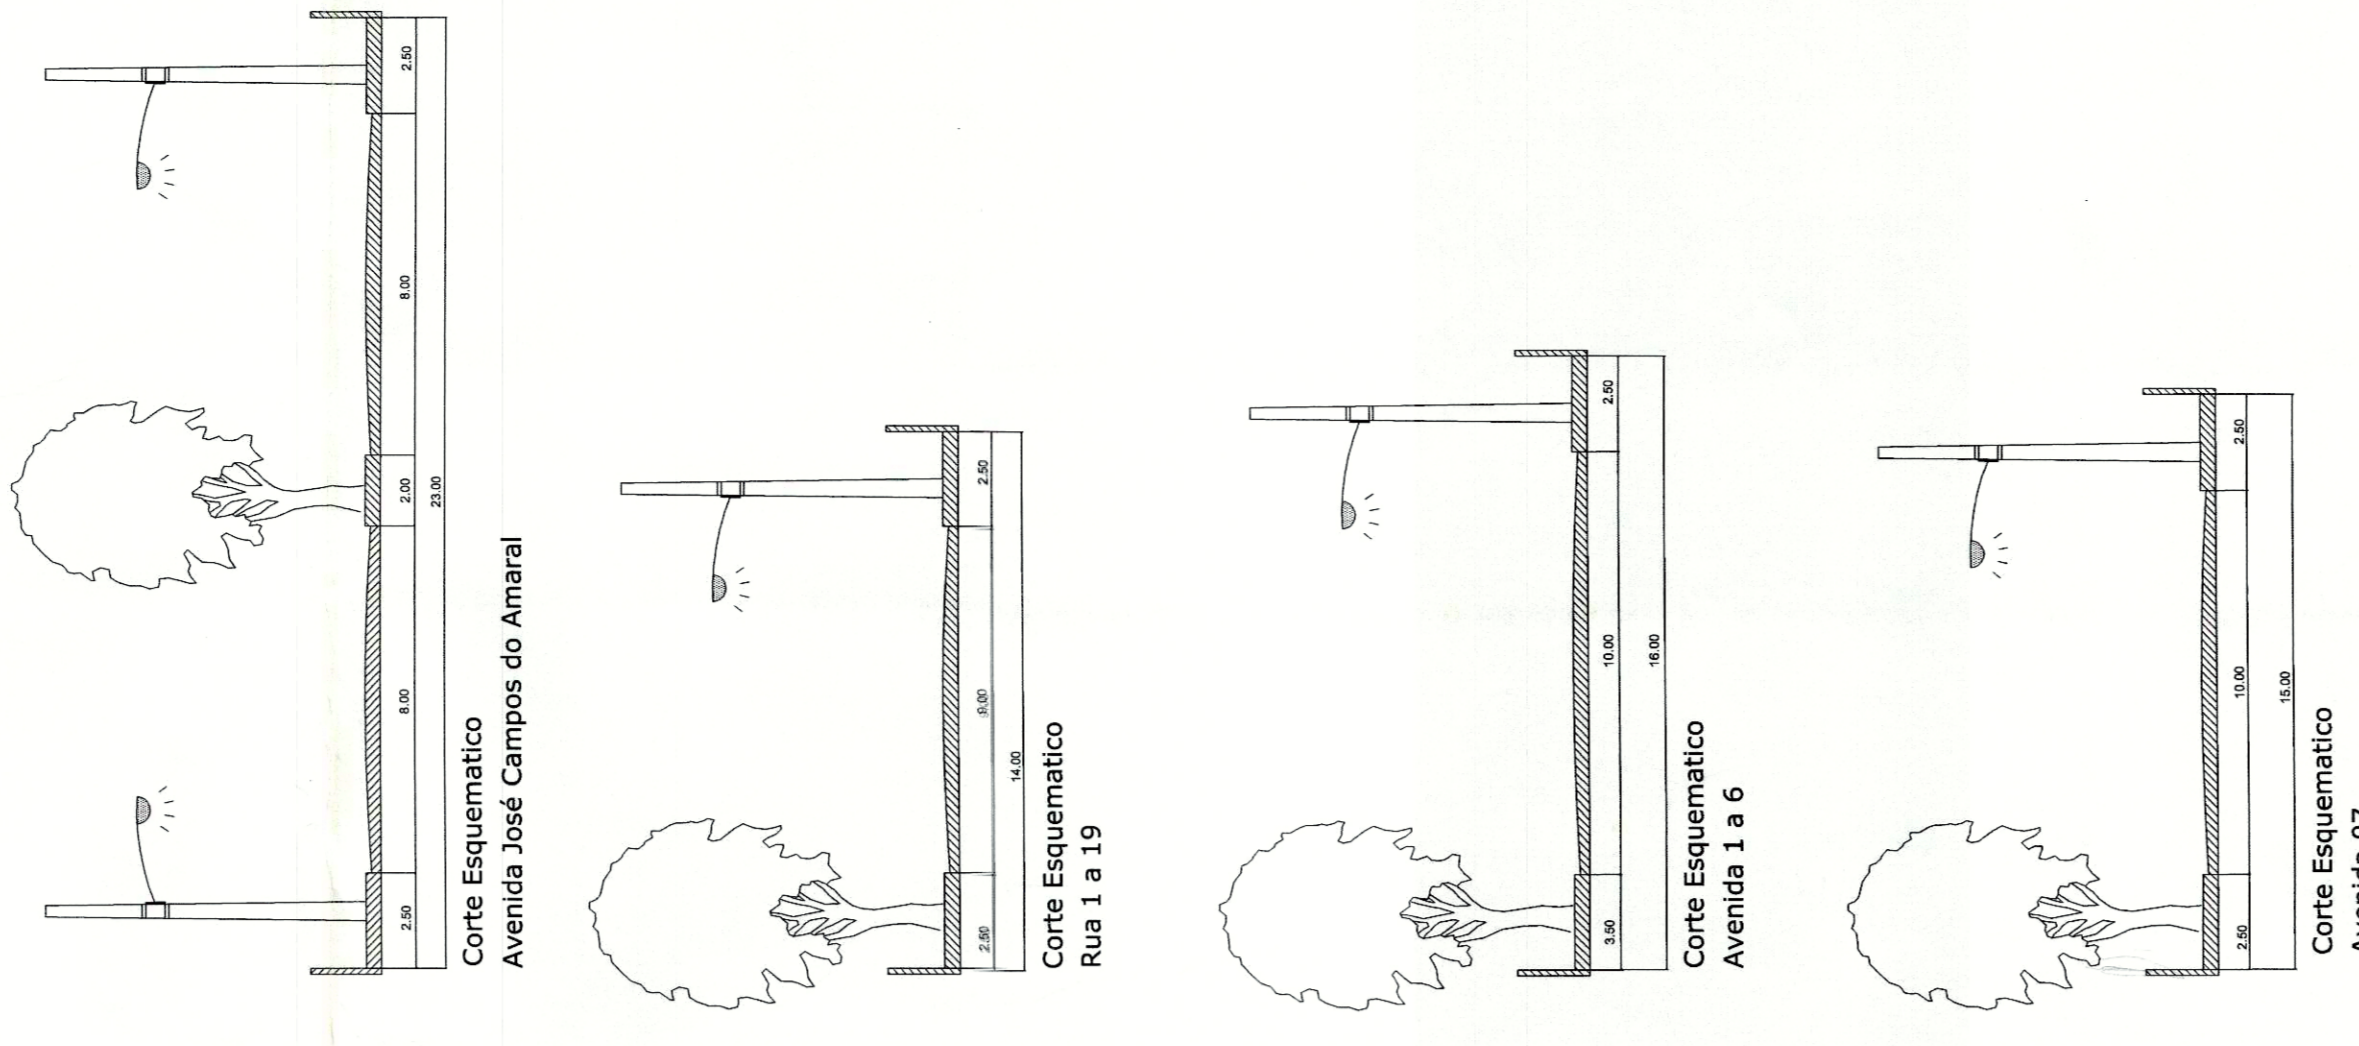


URBANISTICO

Folha n.
01/01
69

Projeto: Loteamento Residencial Urbano
 Proprietário: AS Incorporadora S/S Ltda.
 Denominação: Loteamento "Rota do Sol"
 Município: Presidente Prudente - SP

Escala: 1/1000

LOCAL

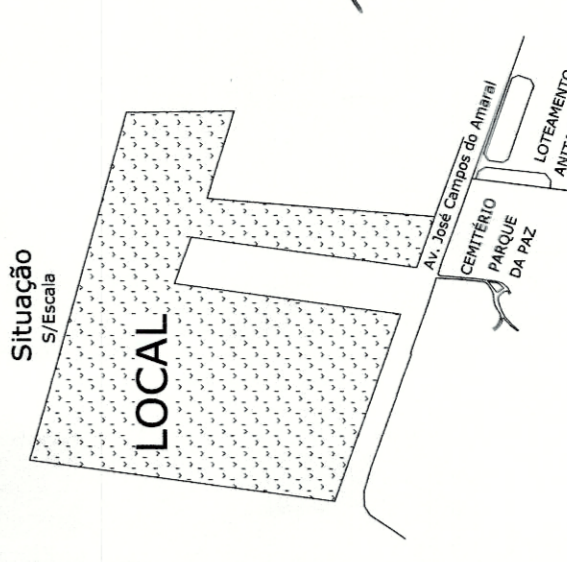

Quadro de Áreas

Área	Descrição	Área (m²)
ART: 9222.12/2009/455692
 ART: 9222.12/2009/473112
 ART: 9222.12/2009/455692

Projeto: Loteamento Residencial Urbano
 Proprietário: AS Incorporadora S/S Ltda.
 Denominação: Loteamento "Rota do Sol"
 Município: Presidente Prudente - SP

Projeto: Loteamento Residencial Urbano
 Proprietário: AS Incorporadora S/S Ltda.
 Denominação: Loteamento "Rota do Sol"
 Município: Presidente Prudente - SP



NOTA:
 Todos os Ralos são de 9,0m
 exceto os Indificados.
 Lotes:
 Valor = 453,57m²
 Menor = 200,00m²
 A.P. → Sentido do escoamento superficial de Água Pluvial

ESTAÇÃO	AZIMUTE	DISTANCIA	COORDENADAS X	COORDENADAS Y
M0-M1	Az=289°31'24"	96,00 m	E(X): 452.241.9342	N(Y): 7.551.480.9012
M1-M2	Az=005°22'13"	415,40 m	E(X): 452.241.4537	N(Y): 7.551.512.9835
M2-M3	Az=289°31'10"	90,00 m	E(X): 452.190.3320	N(Y): 7.551.926.5600
M3-M4	Az=185°22'13"	415,40 m	E(X): 452.105.5050	N(Y): 7.551.956.6310
M4-M5	Az=289°36'22"	361,580 m	E(X): 452.066.8430	N(Y): 7.551.545.9661
M5-M6	Az=007°35'37"	562,070 m	E(X): 451.726.3130	N(Y): 7.551.666.6640
M6-M7	Az=105°38'16"	374,920 m	E(X): 451.800.2840	N(Y): 7.552.221.5250
M7-M8	Az=106°14'30"	278,980 m	E(X): 452.161.3264	N(Y): 7.552.120.4635
M8-M9	Az=179°08'37"	196,810 m	E(X): 452.429.1821	N(Y): 7.552.042.4330
M9-M10	Az=287°51'10"	165,330 m	E(X): 452.432.1237	N(Y): 7.551.845.6450
M10-M0	Az=184°31'05"	416,670 m	E(X): 452.274.7548	N(Y): 7.551.896.9306