
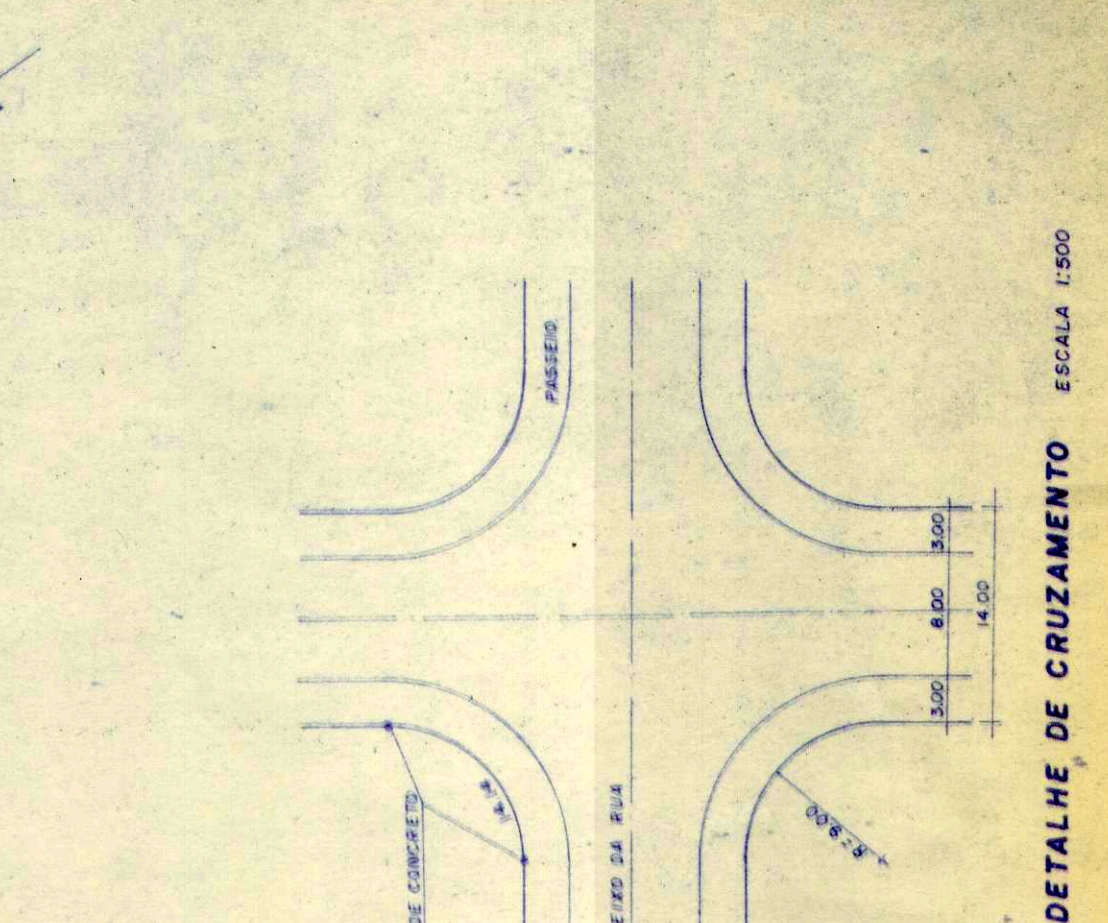



Milton Penachi (ex Edgar Rodrigues) Patagiem


PERFIL TRANSVERSAL DA RUA

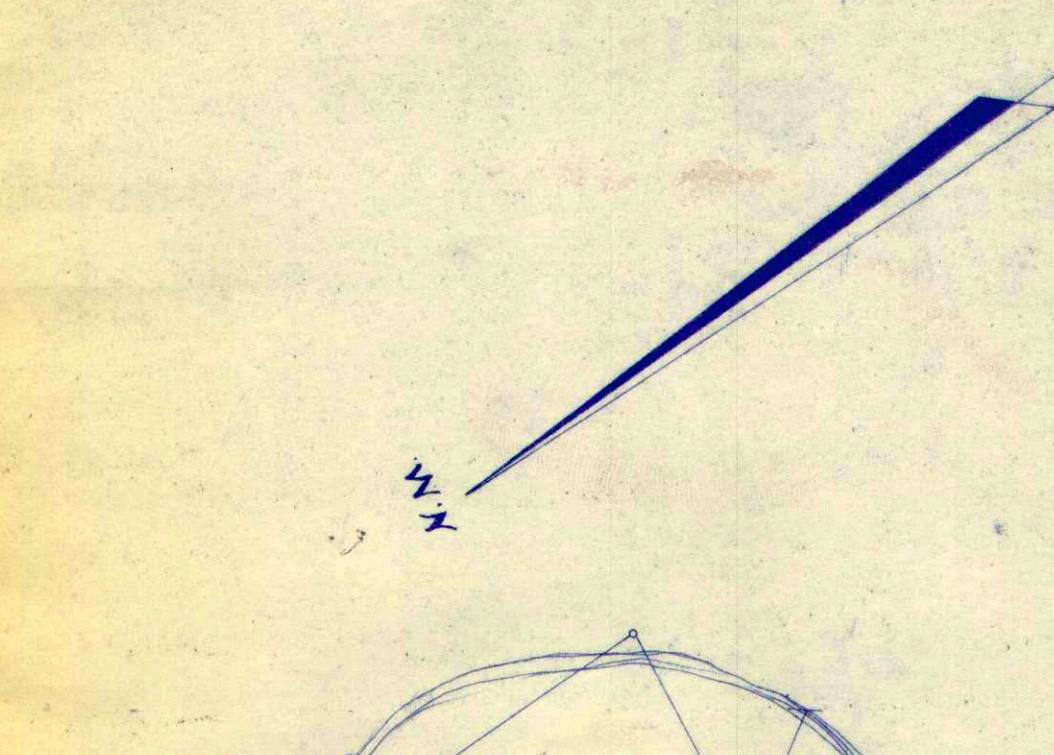

DETALHE DE CRUZAMENTO ESCALA 1:500

ESCALA 1:1000

Levantamento Planialtimétrico

PROPRIETÁRIO: Incorporadora Yamamoto s/c Ltda
 LOCAL: Fazenda Montalvão
 MUNICÍPIO: Presidente Prudente sp
 DENOMINAÇÃO: Terras de Yamamoto

SITUAÇÃO S7 ESCALA

ÁREAS: 65.428,00 m² 13,16 %
 LOTES: 914.210,20 m² 44,98 %
 SISTEMA DE LAZER: 59.883,00 m² 12,27 %
 PARA PROJEÇÃO: 46.517,20 m² 9,55 %
 TOTAL: 484.040,40 m² 100 %

ART. 005.529

DE ACORDO
 Pres. Prudente: [Signature]



Vilário Spir (ex Emilio Melante) Patagiem

Patagiem