545

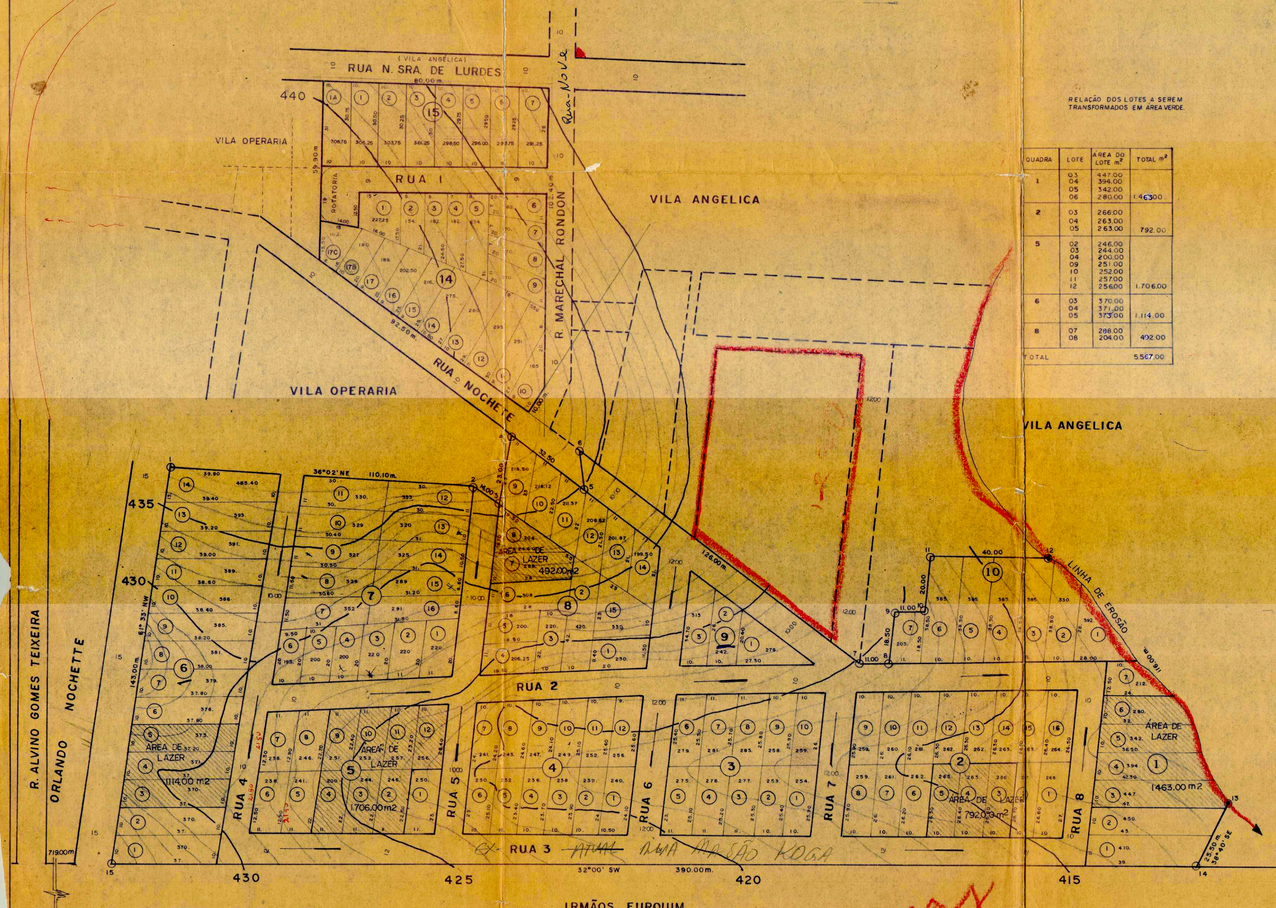


RELAÇÃO DOS LOTES A SEREM TRANSFORMADOS EM ÁREA VERDE

| QUADRA | LOTE | AREA DO LOTE m² | TOTAL m² |
|---|---|---|---|
| 1 | 03 | 347,00 | |
| | 04 | 394,00 | |
| | 05 | 342,00 | |
| | 06 | 280,00 | 1.463,00 |
| 2 | 03 | 266,00 | |
| | 04 | 263,00 | |
| | 05 | 263,00 | 792,00 |
| 5 | 02 | 246,00 | |
| | 03 | 244,00 | |
| | 04 | 200,00 | |
| | 09 | 251,00 | |
| | 10 | 252,00 | |
| | 11 | 257,00 | |
| | 12 | 256,00 | 1.706,00 |
| 6 | 03 | 370,00 | |
| | 04 | 371,00 | |
| | 05 | 373,00 | 1.114,00 |
| 8 | 07 | 298,00 | |
| | 08 | 204,00 | 492,00 |
| TOTAL | | | 5.567,00 |

RELAÇÃO DOS LOTES

| QUADRA | LOTES Nº | ÁREA DOS LOTES | TOTAL m² | TOTAL DA QUADRA m² |
|---|---|---|---|---|
| 1 | 1 | 347,00 | 347,00 | |
| | 2 | 394,00 | 394,00 | |
| | 3 | 342,00 | 342,00 | |
| | 4 | 380,00 | 380,00 | |
| | 5 | 342,00 | 342,00 | |
| | 6 | 280,00 | 280,00 | AREA DE LAZER 1.463,00 m2 |
| | | | | 2.485,00 |
| 2 | 1 | 266,00 | 266,00 | |
| | 2 | 263,00 | 263,00 | |
| | 3 | 263,00 | 263,00 | |
| | 4 | 263,00 | 263,00 | |
| | 5 | 263,00 | 263,00 | AREA DE LAZER 792,00 m2 |
| | | | | 1.320,00 |
| TOTAL 111 | | | | 31.751,83 m² |

| QUADRA | LOTE Nº | | TOTAL DA QUADRA m² |
|---|---|---|---|
| 14 | 1 A 17 | | 3.484,13 |
| 15 | 1 A 7 | | 2.389,50 |
| TOTAL | 27 | | 6.264,25 |

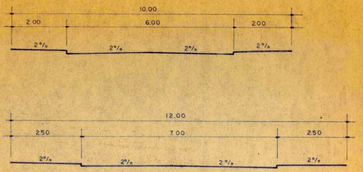


PROJETO DAS RUAS
ESCALA — 1:100

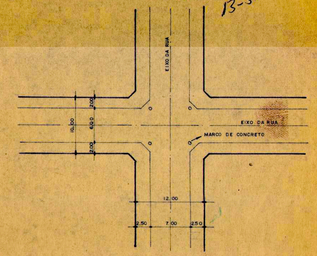


PROJETO DAS ESQUINAS
ESCALA — 1:50

Mapa Bom 13-5-81

URBANIZAÇÃO DO TERRENO

P.M.P. 1233/0
FOLHAS
PLANTA
Aprovação

P.M.P. Protocolo No. 4744
23
Aprovação Loteamento

PROJETO: REGULARIZAÇÃO DE LOTEAMENTO.
CÓPIA FIEL DA PLANTA PARCIAL APROVADA PELA P.M.P.P.
PROCESSO Nº 1384/77 DE 04/08/77

PROPRIETÁRIO: HONÓRIO ANDREATA

DENOMINAÇÃO: VALE DAS PARREIRAS

LOCALIZAÇÃO : JUNTO A VILA OPERARIA

CIDADE : PRES. PRUDENTE

ESTADO : SÃO PAULO

Parreiras

SITUAÇÃO
S/ESCALA

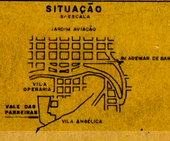


ÁREAS

| | |
|---|---|
| DOS LOTES | 32.995,38 m² |
| DAS RUAS | 16.950,35 m² |
| SISTEMA DE LAZER | 5.567,00 m² |
| TOTAL | 55.512,73 m² |

AUTOR DO PROJETO:
FRANCISCO IVO DE ALMEIDA PRADO
ENGº CIVIL - CREA 28.229/D, 8ª REGIÃO

DESENHISTA: T. KIMURA
DATA: 17/07/79
ESCALA: 1:1000

DEPARTAMENTO DE SANEAMENTO
DIVISÃO DE ENGENHARIA DE SAÚDE PÚBLICA
APROVADO
21/7/79 PROC.: 9706/79
ENGº. ALDO MADEU BIANCHI
DIRETOR DA DIVISÃO

DIVISÃO DE ENGENHARIA DE SAÚDE PÚBLICA
SISTEMA DE LAZER
NESTA ÁREA NÃO É PERMITIDA A CONSTRUÇÃO DE EDIFÍCIOS PÚBLICOS OU PARTICULARES

ESTAS COPIAS CONFEREM COM A PLANTA ORIGINAL APROVADA POR ESTA PREFEITURA MUNICIPAL EM 04/08/1977, EXCLUINDO-SE AS QUADRAS 10,11,12,13 3 13A - PERTENCENTES À GLEBA TREVISAN.

Engº José Gilberto M. Arruda
Prefeitura Municipal