

PROJETO COMPLETO PLANTA ESC 1:1000 1

PROJETO LOTEAMENTO

DENOMINAÇÃO VILA AURÉLIO

PROPRIETARIO: JOÃO AURÉLIO

CIDADE PRES. PRUDENTE

SITUAÇÃO S/ESC.

PROF. AURÉLIO

ENG. OTAVIO MONTESANT CREA 6827/

MINISTÉRIO DO INTERIOR D.N.O.S. 12º D.F.O.S. APROVADO

DIVISÃO REGIONAL DE SAÚDE PRES PRUDENTE APROVADO 11/7/72 PROC: 5281/72

PROCESO Nº 1188 DATA 12/6/72 ENG. OSMAR C. ROTELO MIGUEL A. FERRAO ENG. CHEFE DO DISTRITO CREA 1176212 S. DE SANEAMENTO

Desenho Nº 804

VILA AURÉLIO


PROF. AURÉLIO

30-08-73


TABELA DAS ÁREAS

EM LOTES	43 246 m ²	56 181%
EM RUAS	21 730 m ²	28 229%
SISTEMA DE RECREIO	8 000 m ²	10 393%
DOADO A P.M.	4 000 m ²	5 197%
TOTAL	76 976 m ²	100 000%

AREA LOTEADA	76 976 m ²
RESERVA 1	21 000 m ²
RESERVA 2	58 924 m ²
TOTAL GERAL	157 400 m ² = 15.74 ha

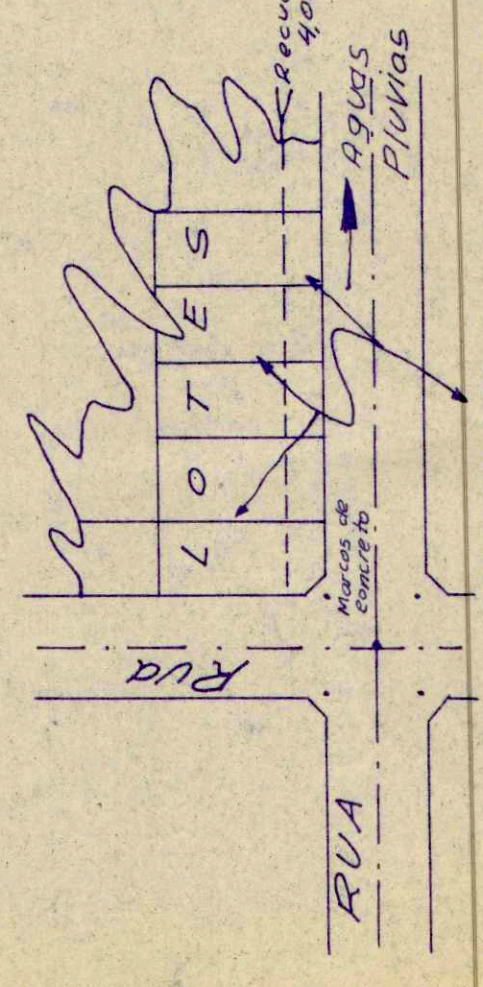

FAIXA NON AEDIFICANDI devera constar nos contratos de compra ou escritura a clausula seguinte: os encanamentos de agua e esgotos dos lotes montantes poderao atravessar os lotes a juzante numa faixa de 200m² de um de seus lados ficando desde ja instruida a passagem correspondente (servidao).

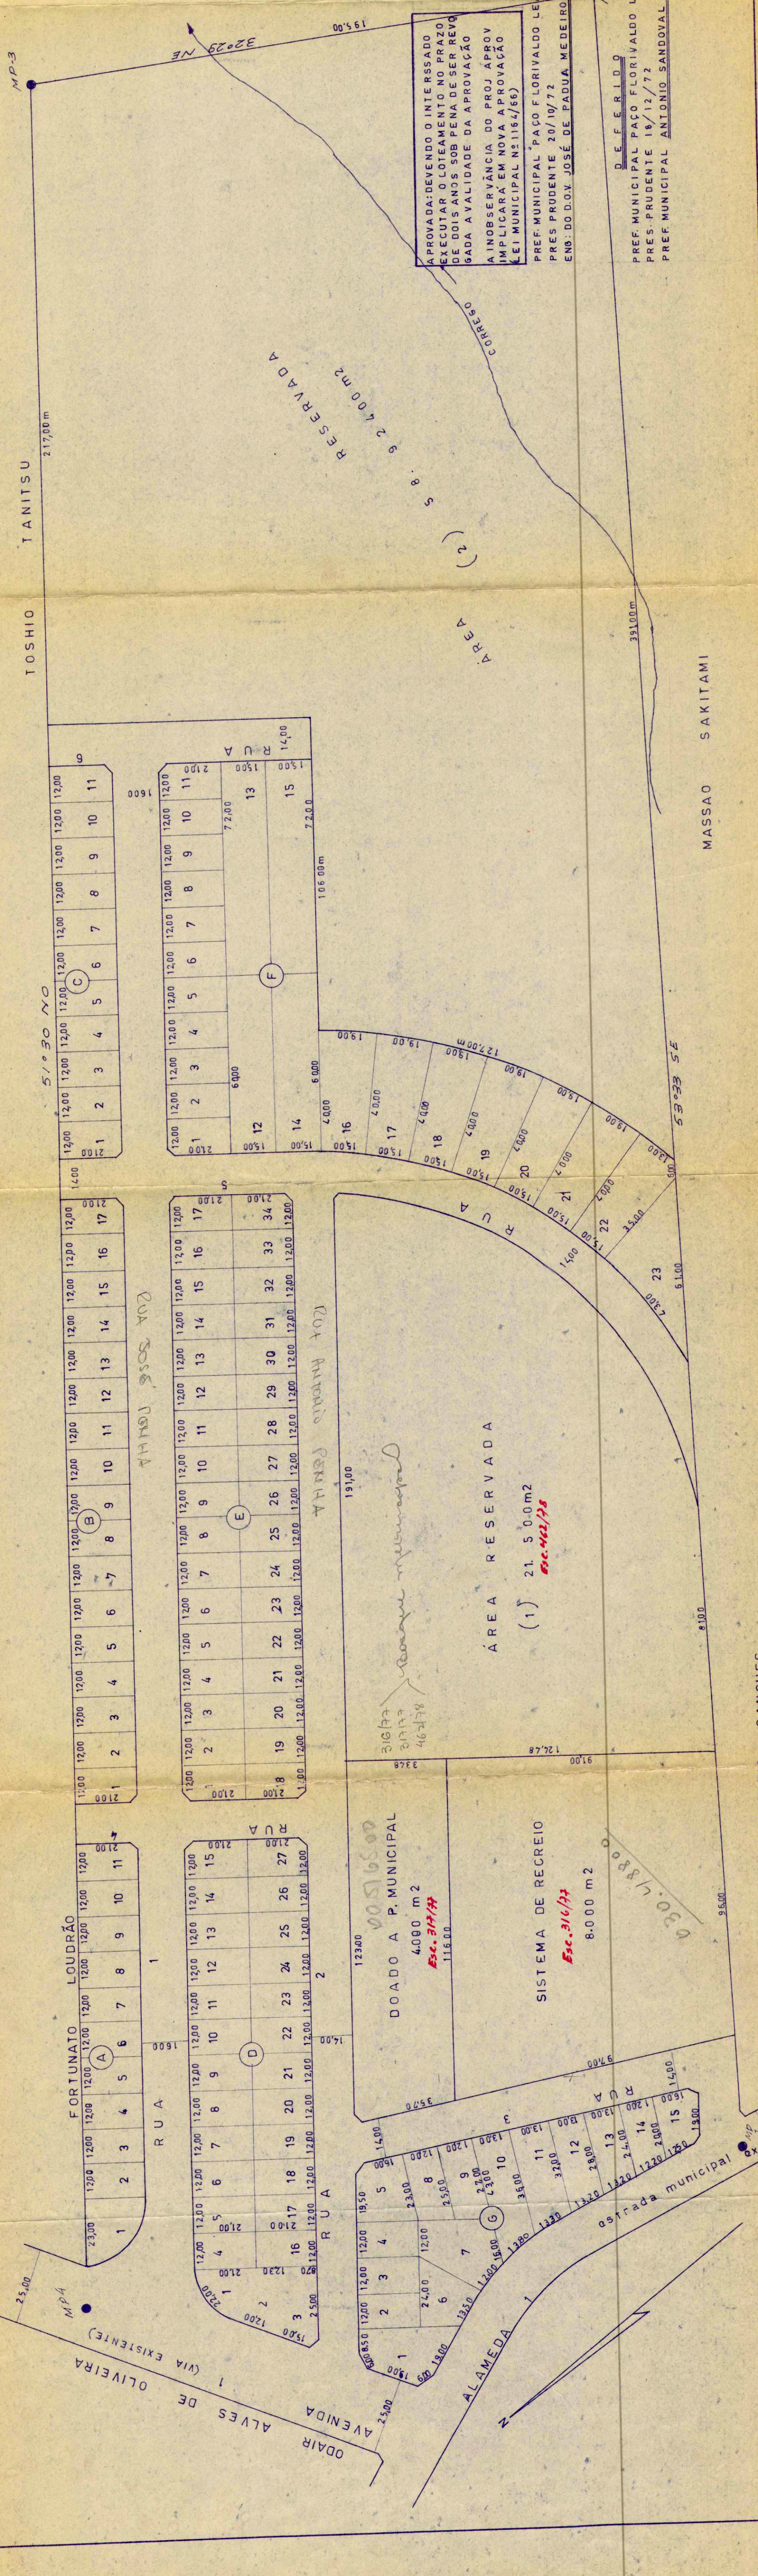

APROVADA: DEVENDO O INTERESSADO EXECUTAR O LOTEAMENTO NO PRAZO DE DOIS ANOS SOB PENHA DE SER REVogada A VALIDADE DA APROVAÇÃO

A INOBSERVANCIA DO PROJ. APROV. IMPLICARÁ EM NOVA APROVAÇÃO (LEI MUNICIPAL Nº 1164/66)

PREF. MUNICIPAL PAÇO FLORIVALDO LEAL PRES. PRUDENTE 20/10/72

ENG. DO D.O.V. JOSÉ DE PADUA MEDEIROS

DEFEITO

PREF. MUNICIPAL PAÇO FLORIVALDO LEAL PRES. PRUDENTE 18/12/72

PREF. MUNICIPAL ANTONIO SANDOVAL NETTO

ANTONIO SANCHES e
OU SUCESSORES

MASSAO SAKITAMI