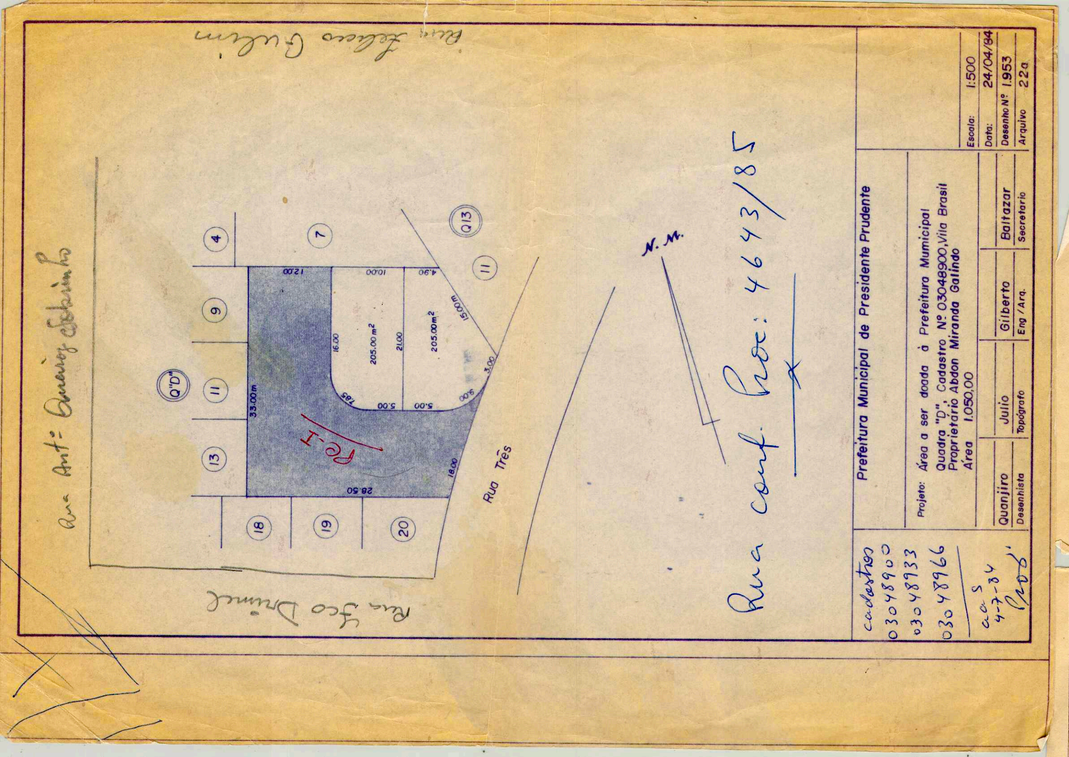
Rua Felicio Gulim
Rua Ant.º Queiroz Sobrinho
Rua Ifco Drimel
Rua Três
Q"D"
Q13
PE I
N. M.
Rua conf. Proc: 4643/85
Prefeitura Municipal de Presidente Prudente
Projeto: Área a ser doada à Prefeitura Municipal
Quadra "D", Cadastro Nº 03048900, Vila Brasil
Proprietário Abdon Miranda Galindo
Área 1.050,00
Quanjiro
Desenhista
Julio
Topógrafo
Gilberto
Eng/Arq.
Baltazar
Secretario
Escala: 1:500
Data: 24/04/84
Desenho Nº 1.953
Arquivo 22a
cadastros
03048900
03048933
03048966
aas
4-7-84
Proc.

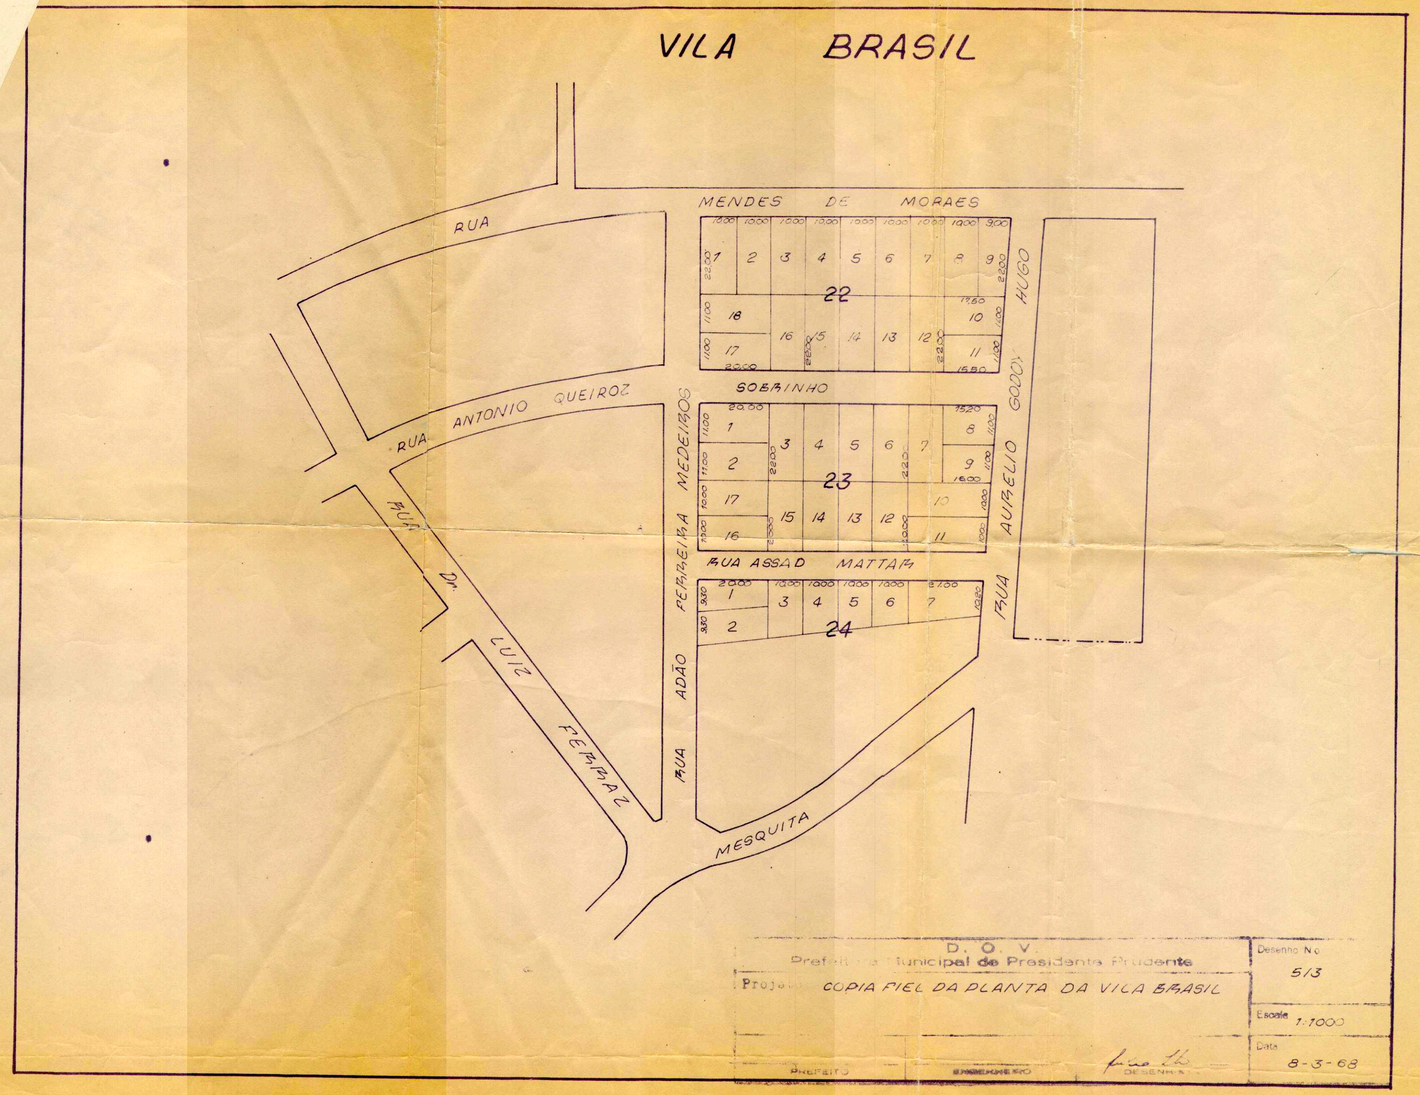
VILA BRASIL
MENDES DE MORAES
RUA
RUA ANTONIO QUEIROZ
RUA Dr. LUIZ FERRAZ
RUA ADÃO FERREIRA MEDEIROS
RUA AURELIO GODOY HUGO
RUA ASSAD MATTAR
MESQUITA
22
23
24
D. O. V.
Prefeitura Municipal de Presidente Prudente
Projeto: COPIA FIEL DA PLANTA DA VILA BRASIL
Desenho Nº 5/3
Escala 1:1000
Data 8-3-68
PREFEITO
ENGENHEIRO
DESENHISTA