


VILA MARINA


PRESIDENTE PRUDENTE

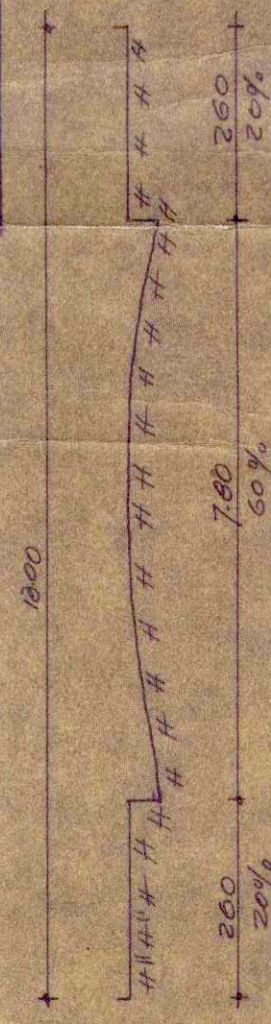



CORTE DAS RUAS DE TREZE METROS  
ESCALA 1:100



CORTE DAS RUAS DE DOZE METROS  
ESCALA 1:100

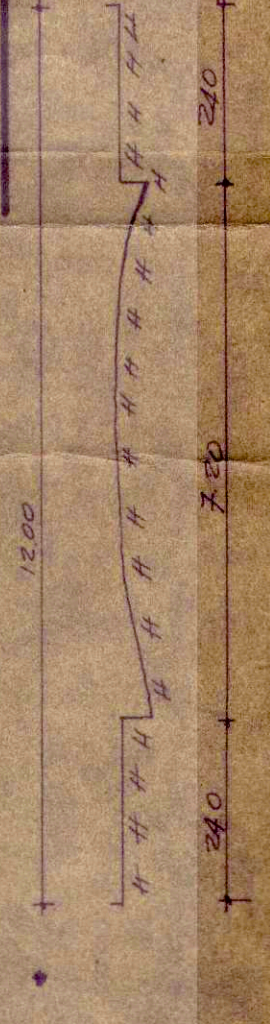

CORTE DAS RUAS DE DOZE METROS  
ESCALA 1:100

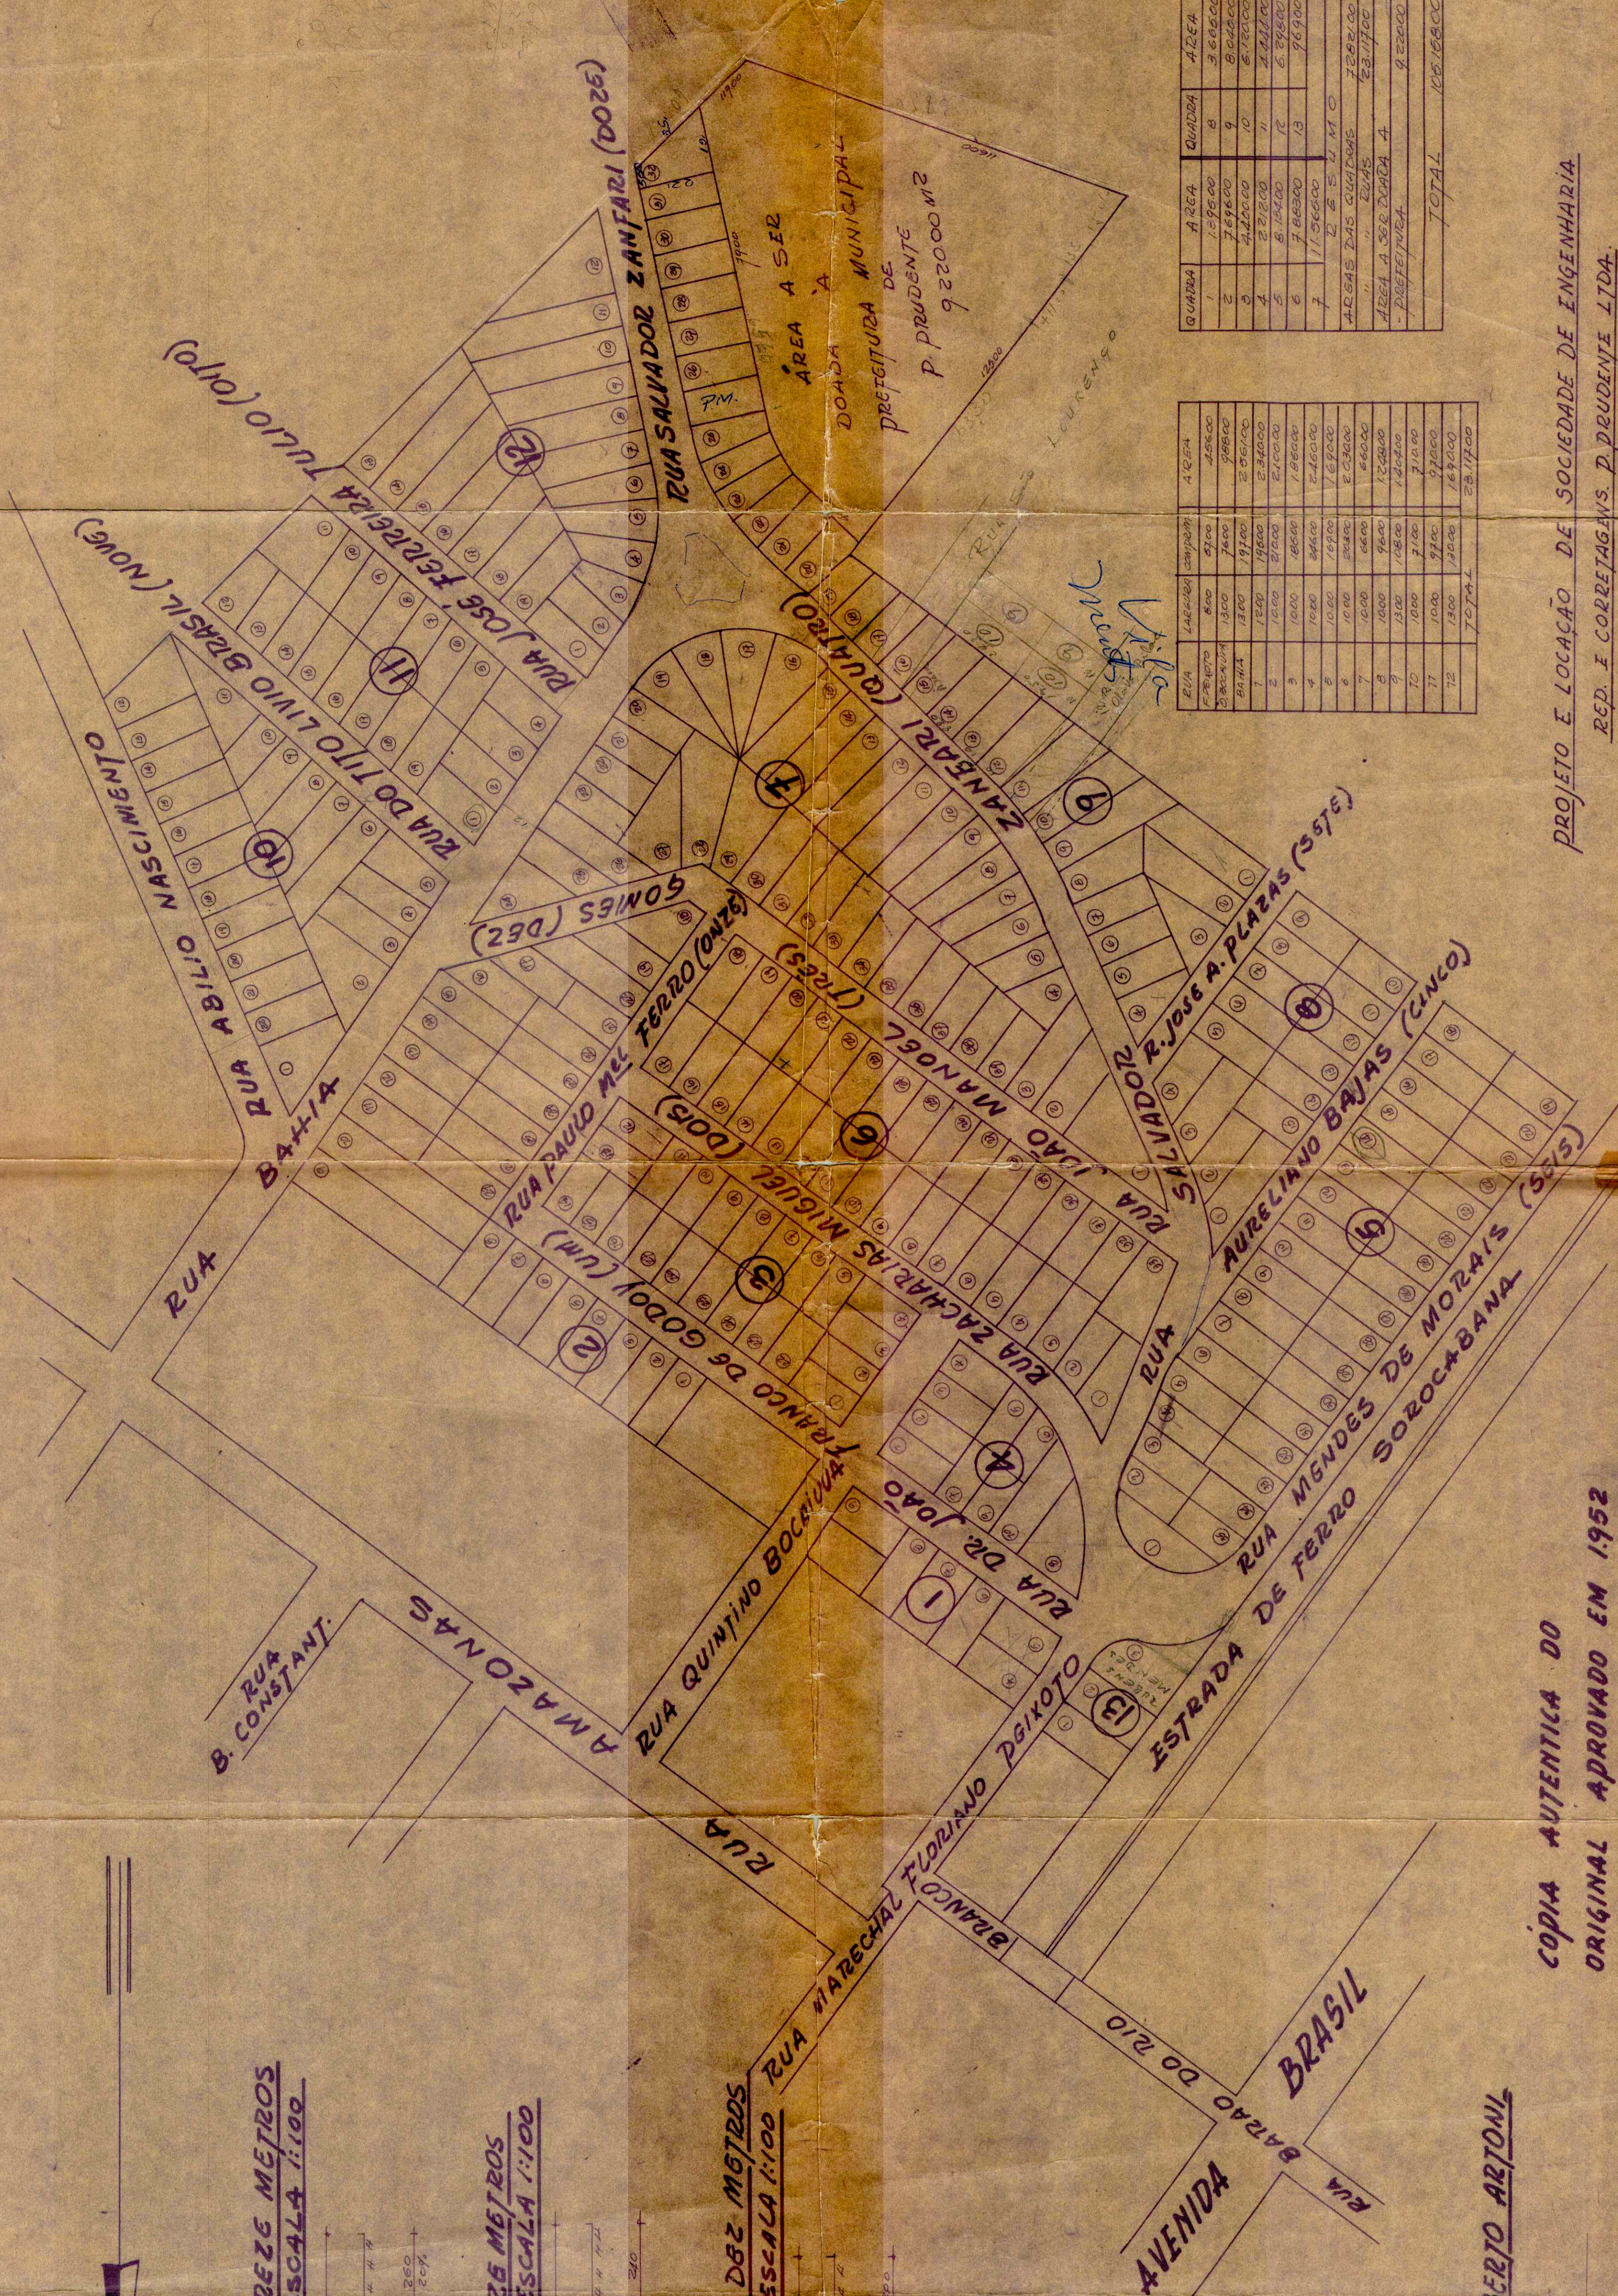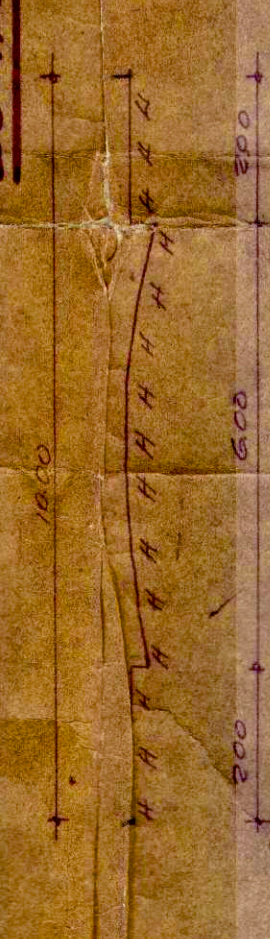

QUADRA	ÁREA	QUADRA	ÁREA
1	1.595,00	8	3.602,00
2	7.596,00	9	8.042,00
3	4.420,00	10	6.120,00
4	2.210,00	11	4.441,00
5	8.154,00	12	6.394,00
6	7.893,00	13	9.670,00
7	11.560,00		
ÁREAS DAS QUADRAS		TOTAL	
75670,00		105168,00	
ÁREA A SER DOADA À PREFEITURA			
92200,00			

ÁREA	ÁREA	ÁREA
12500	2500	2500
1300	1300	1300
1300	19100	2500
1	1200	2500
2	1200	2500
3	1200	19000
4	1000	2500
5	1000	2500
6	1000	2500
7	1000	2500
8	1000	2500
9	1000	2500
10	1000	2500
11	1000	2500
12	1000	2500
TOTAL		251700

PROPRIEDADE DE ALBERTO ARTONI

CÓPIA AUTÊNTICA DO ORIGINAL APROVADO EM 1952 PELO PREFEITO DR. CERÁVOLO E P/ DR. ALVINO PELO D.O.P.

PROJETO E LOCAÇÃO DE SOCIEDADE DE ENGENHARIA  
RED. E CORRETAGENS, P. PRUDENTE LTDA.

ESCALA 1:1.000

OLEGARIO PEREIRA DA SILVA  
CREA 7587 TD.  
RUA NILO DECANHA 751 FONE 681

FERNANDO PEREIRA DA SILVA  
CREA 7739 D

28/8/67