

prop. de Gilberto Guimarães (ou sucessores)
CHÁCARAS ARILENA II

prop. de Rosério Calbretta (ou sucessores)

prop. de Alcides Detrejo (ou sucessores)

prop. de Cleanice Detrejo Costa, lida Detrejo (ou sucessores)



LEGENDA

- LIMITE APP
- GUIA
- MALHA
- DIVERSA EXISTENTE
- ESTACA
- POSTE
- TALUDE
- CORREGO
- CONSTRUIDO
- REPRESA
- MINA
- PISCINA
- BOSQUE
- BREJO
- POÇO ARTESIANO
- POÇO CAPRIA
- FOSSA
- RESERVA D'ÁGUA
- ARVORES

| Vértice | Azimute | Distância |
|---------|------------|-----------|
| 14-15 | 202°37'53" | 68,06 |
| 15-16 | 202°39'59" | 50,19 |
| 16-17 | 202°41'12" | 61,81 |
| 17-18 | 202°43'12" | 59,44 |
| 18-19 | 202°45'48" | 59,44 |
| 19-20 | 99°34'19" | 46,37 |
| 20-21 | 200°10'23" | 9,28 |
| 21-22 | 201°50'26" | 81,61 |
| 22-23 | 200°47'36" | 30,74 |
| 23-24 | 200°47'36" | 30,74 |
| 24-25 | 201°42'47" | 24,11 |
| 25-26 | 203°20'25" | 91,05 |
| 26-27 | 211°24'04" | 18,64 |
| 27-28 | 256°40'07" | 21,68 |
| 28-29 | 233°44'35" | 24,45 |
| 29-30 | 211°25'58" | 22,24 |
| 30-31 | 211°25'58" | 22,24 |
| 31-32 | 212°24'42" | 11,81 |
| 32-33 | 257°08'24" | 13,70 |
| 33-34 | 284°37'58" | 10,11 |
| 34-35 | 63°50'07" | 20,13 |
| 35-36 | 330°41'59" | 10,87 |
| 36-37 | 330°41'59" | 10,87 |
| 37-38 | 306°55'50" | 34,69 |
| 38-39 | 266°46'54" | 24,76 |
| 39-40 | 214°12'30" | 12,88 |
| 40-41 | 152°06'57" | 13,31 |
| 41-42 | 318°08'45" | 17,91 |
| 42-43 | 318°08'45" | 17,91 |
| 43-44 | 219°06'29" | 23,55 |
| 44-45 | 330°41'59" | 10,87 |
| 45-46 | 1°58'45" | 14,33 |
| 46-47 | 55°23'07" | 35,58 |
| 47-48 | 20°49'52" | 15,98 |
| 48-49 | 285°44'07" | 24,61 |
| 49-50 | 285°44'07" | 24,61 |
| 50-51 | 288°49'21" | 19,42 |
| 51-52 | 311°30'27" | 13,98 |
| 52-53 | 273°37'49" | 56,91 |
| 53-54 | 231°46'37" | 11,27 |
| 54-55 | 347°07'08" | 62,99 |
| 55-56 | 347°07'08" | 62,99 |
| 56-57 | 247°51'16" | 58,73 |
| 57-58 | 265°09'56" | 20,17 |
| 58-59 | 311°25'47" | 29,64 |
| 59-60 | 338°59'22" | 12,79 |
| 60-61 | 36°54'27" | 18,27 |
| 61-62 | 339°42'37" | 30,13 |
| 62-63 | 339°42'37" | 30,13 |
| 63-64 | 264°55'59" | 41,10 |
| 64-65 | 285°03'31" | 25,56 |
| 65-66 | 317°10'31" | 59,07 |
| 66-67 | 34°21'50" | 168,20 |
| 67-68 | 337°36'19" | 33,79 |
| 68-69 | 337°36'19" | 33,79 |
| 69-70 | 337°48'37" | 92,55 |
| 70-71 | 32°48'26" | 77,94 |
| 71-72 | 33°54'52" | 88,90 |
| 72-73 | 33°00'05" | 11,77 |

Escala Gráfica:

PARCELAMENTO DO SOLO


REGULARIZAÇÃO DE LOTEAMENTO
(EM CUMPRIMENTO A DETERMINAÇÃO JUDICIAL)
PREFEITURA MUNICIPAL DE PRESIDENTE PRUDENTE
prox. à Rodovia Assis Chateaubriand (SP425) e Aeroporto
PRESIDENTE PRUDENTE S.P
CHÁCARAS ARILENA
Escala: 1/1500
Data: 23/11/2012

Situação sem Escala
Declaro que a aprovação do projeto, não implica no reconhecimento da propriedade do terreno, no âmbito da Prefeitura, no âmbito da Prefeitura Municipal.

Interessado:
PREFEITURA MUNICIPAL DE PRESIDENTE PRUDENTE
CNPJ - 55.356.653/0001-08

Responsável Técnico:
MILTON CARLOS DE MELLO
PREFEITO MUNICIPAL
Presidente Prudente

Quadro de Áreas
ART nº

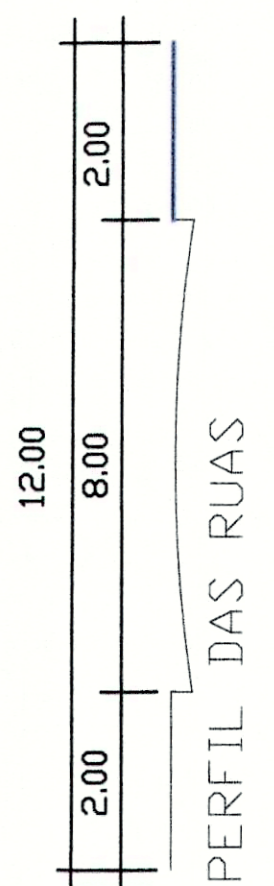

| QUADRA | ÁREA (M²) | QUADRA | ÁREA (M²) |
|---------------------------------|-----------|--------|-----------|



Prefeitura Municipal de Presidente Prudente
Secretaria de Planejamento, Desenvolvimento Urbano e Habitação
APROVADO
Pago Municipal Fls. 20-207 / 2012
Engenheiro Leércio Alcântara
Secretário Municipal