



QUADRO DE INFORMAÇÕES


Table with 2 columns: Description and Value. Includes rows for 'Nº DE QUADRAS', 'Nº DE LOTES', 'LOTE MAIOR', 'LOTE MENOR', 'Nº DE RUAS', 'Nº DE ÁREA DE PRESERVAÇÃO HÍDRICA', 'Nº DE SISTEMA DE LAZER', 'Nº DE ÁREA INSTITUCIONAL', 'LOTE DE MENOR DECLIVIDADE', and 'LOTE DE MAIOR DECLIVIDADE'.

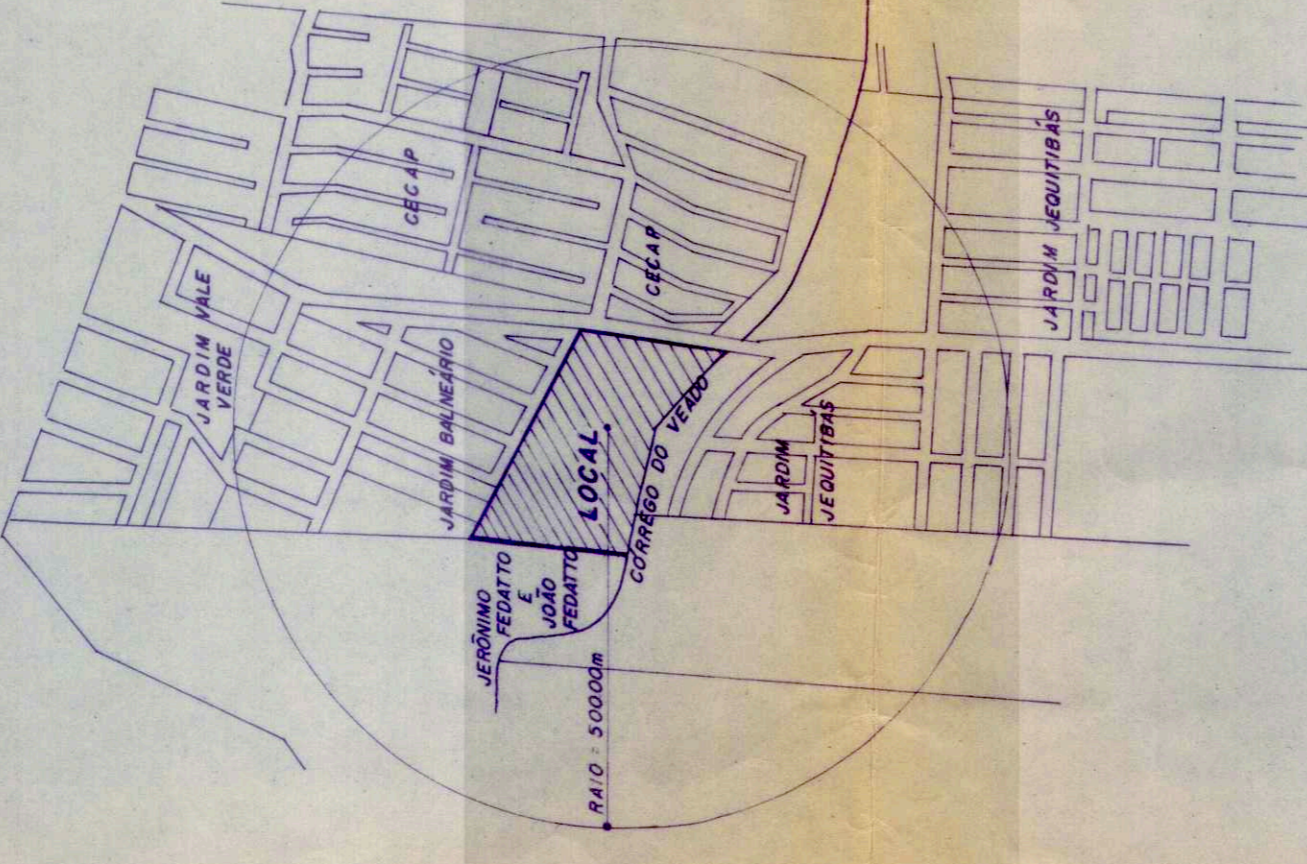

SITUAÇÃO S/ ESCALA

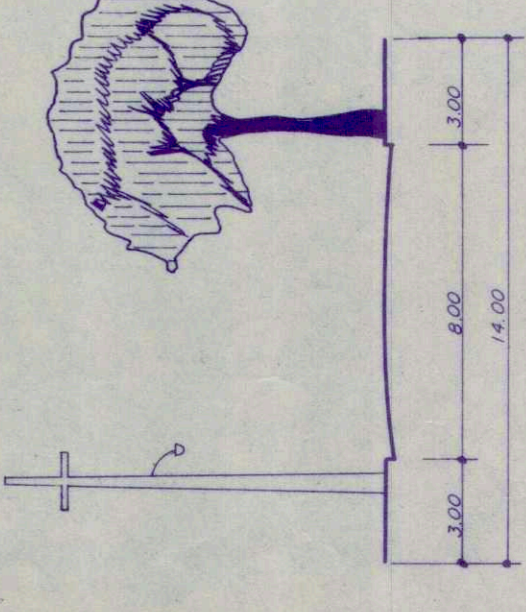


PERFIL TRANSVERSAL DAS RUAS ESCALA 1:30

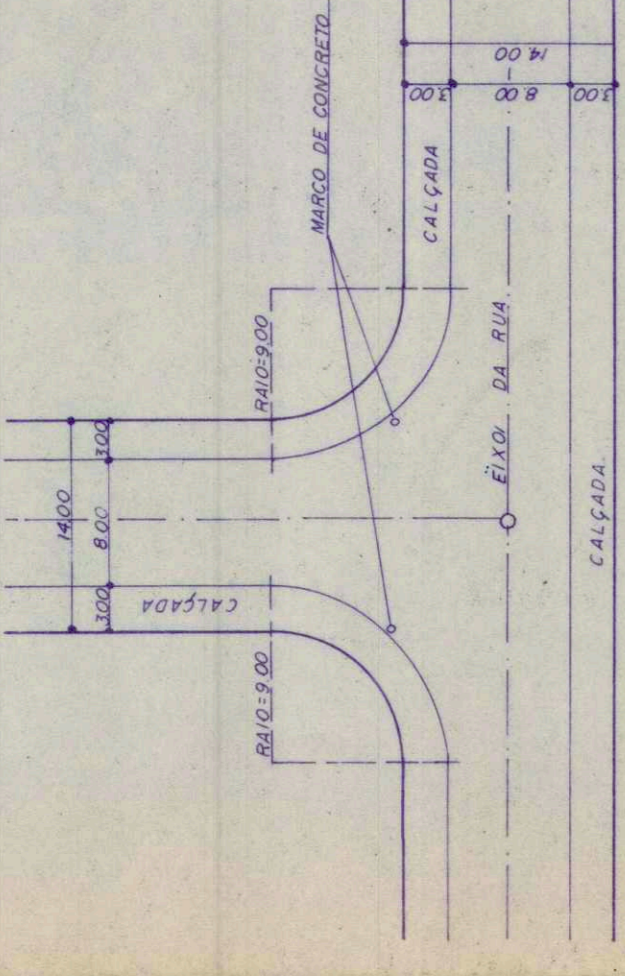

DETALHE DOS CRUZAMENTOS ESCALA 1:30

FOLHA 01

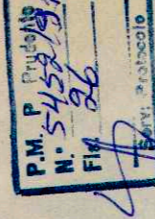

LOTEAMENTO URBANO (RESIDENCIAL E COMERCIAL)
PROJETO URBANIZAÇÃO DE UMA ÁREA
DENOMINAÇÃO: JARDIM DAS MONTÊNSIAS
PROPRIETÁRIO: VERNAR TERRA FURLANETTO E OUTROS
LOCAL: AV. PRES. JUSCELINO K. DE OLIVEIRA, EM ANEXO C/ JARDIM BALNEÁRIO
PROJ. Nº: 53.871
DATA: 15/12/1997


SITUAÇÃO S/ ESCALA

VIDE PLANTA

ÁREAS
DOS LOTES: 19.717,02 m² 32,52%
SISTEMA DE LAZER: 4.943,16 m² 10,21%
INSTITUCIONAL: 2.429,65 m² 5,02%
PRESERVAÇÃO HÍDRICA: 15.253,03 m² 31,81%
RUAS: 10.058,14 m² 20,44%
TOTAL: 48.400,00 m² 100,00%

SECUNDARIZAÇÃO DO MEIO AMBIENTE
DETERMINAÇÃO DO RISCO AMBIENTAL
ATESTADO Nº: 037.122-1/4

SECRETARIA DO ESTADO DE SAU...
SECRETARIA Regional de Saúde de Piria, FUNDADA
EPPSA 48
Equipe Técnica de Vigilância Sanitária
APROVADO
30/10/1998
Prof. Dr. J. S. ...
Eng. Agrônomo-Dr. Oliveira
Responsável: D. B. ... 739
Especialista: ...

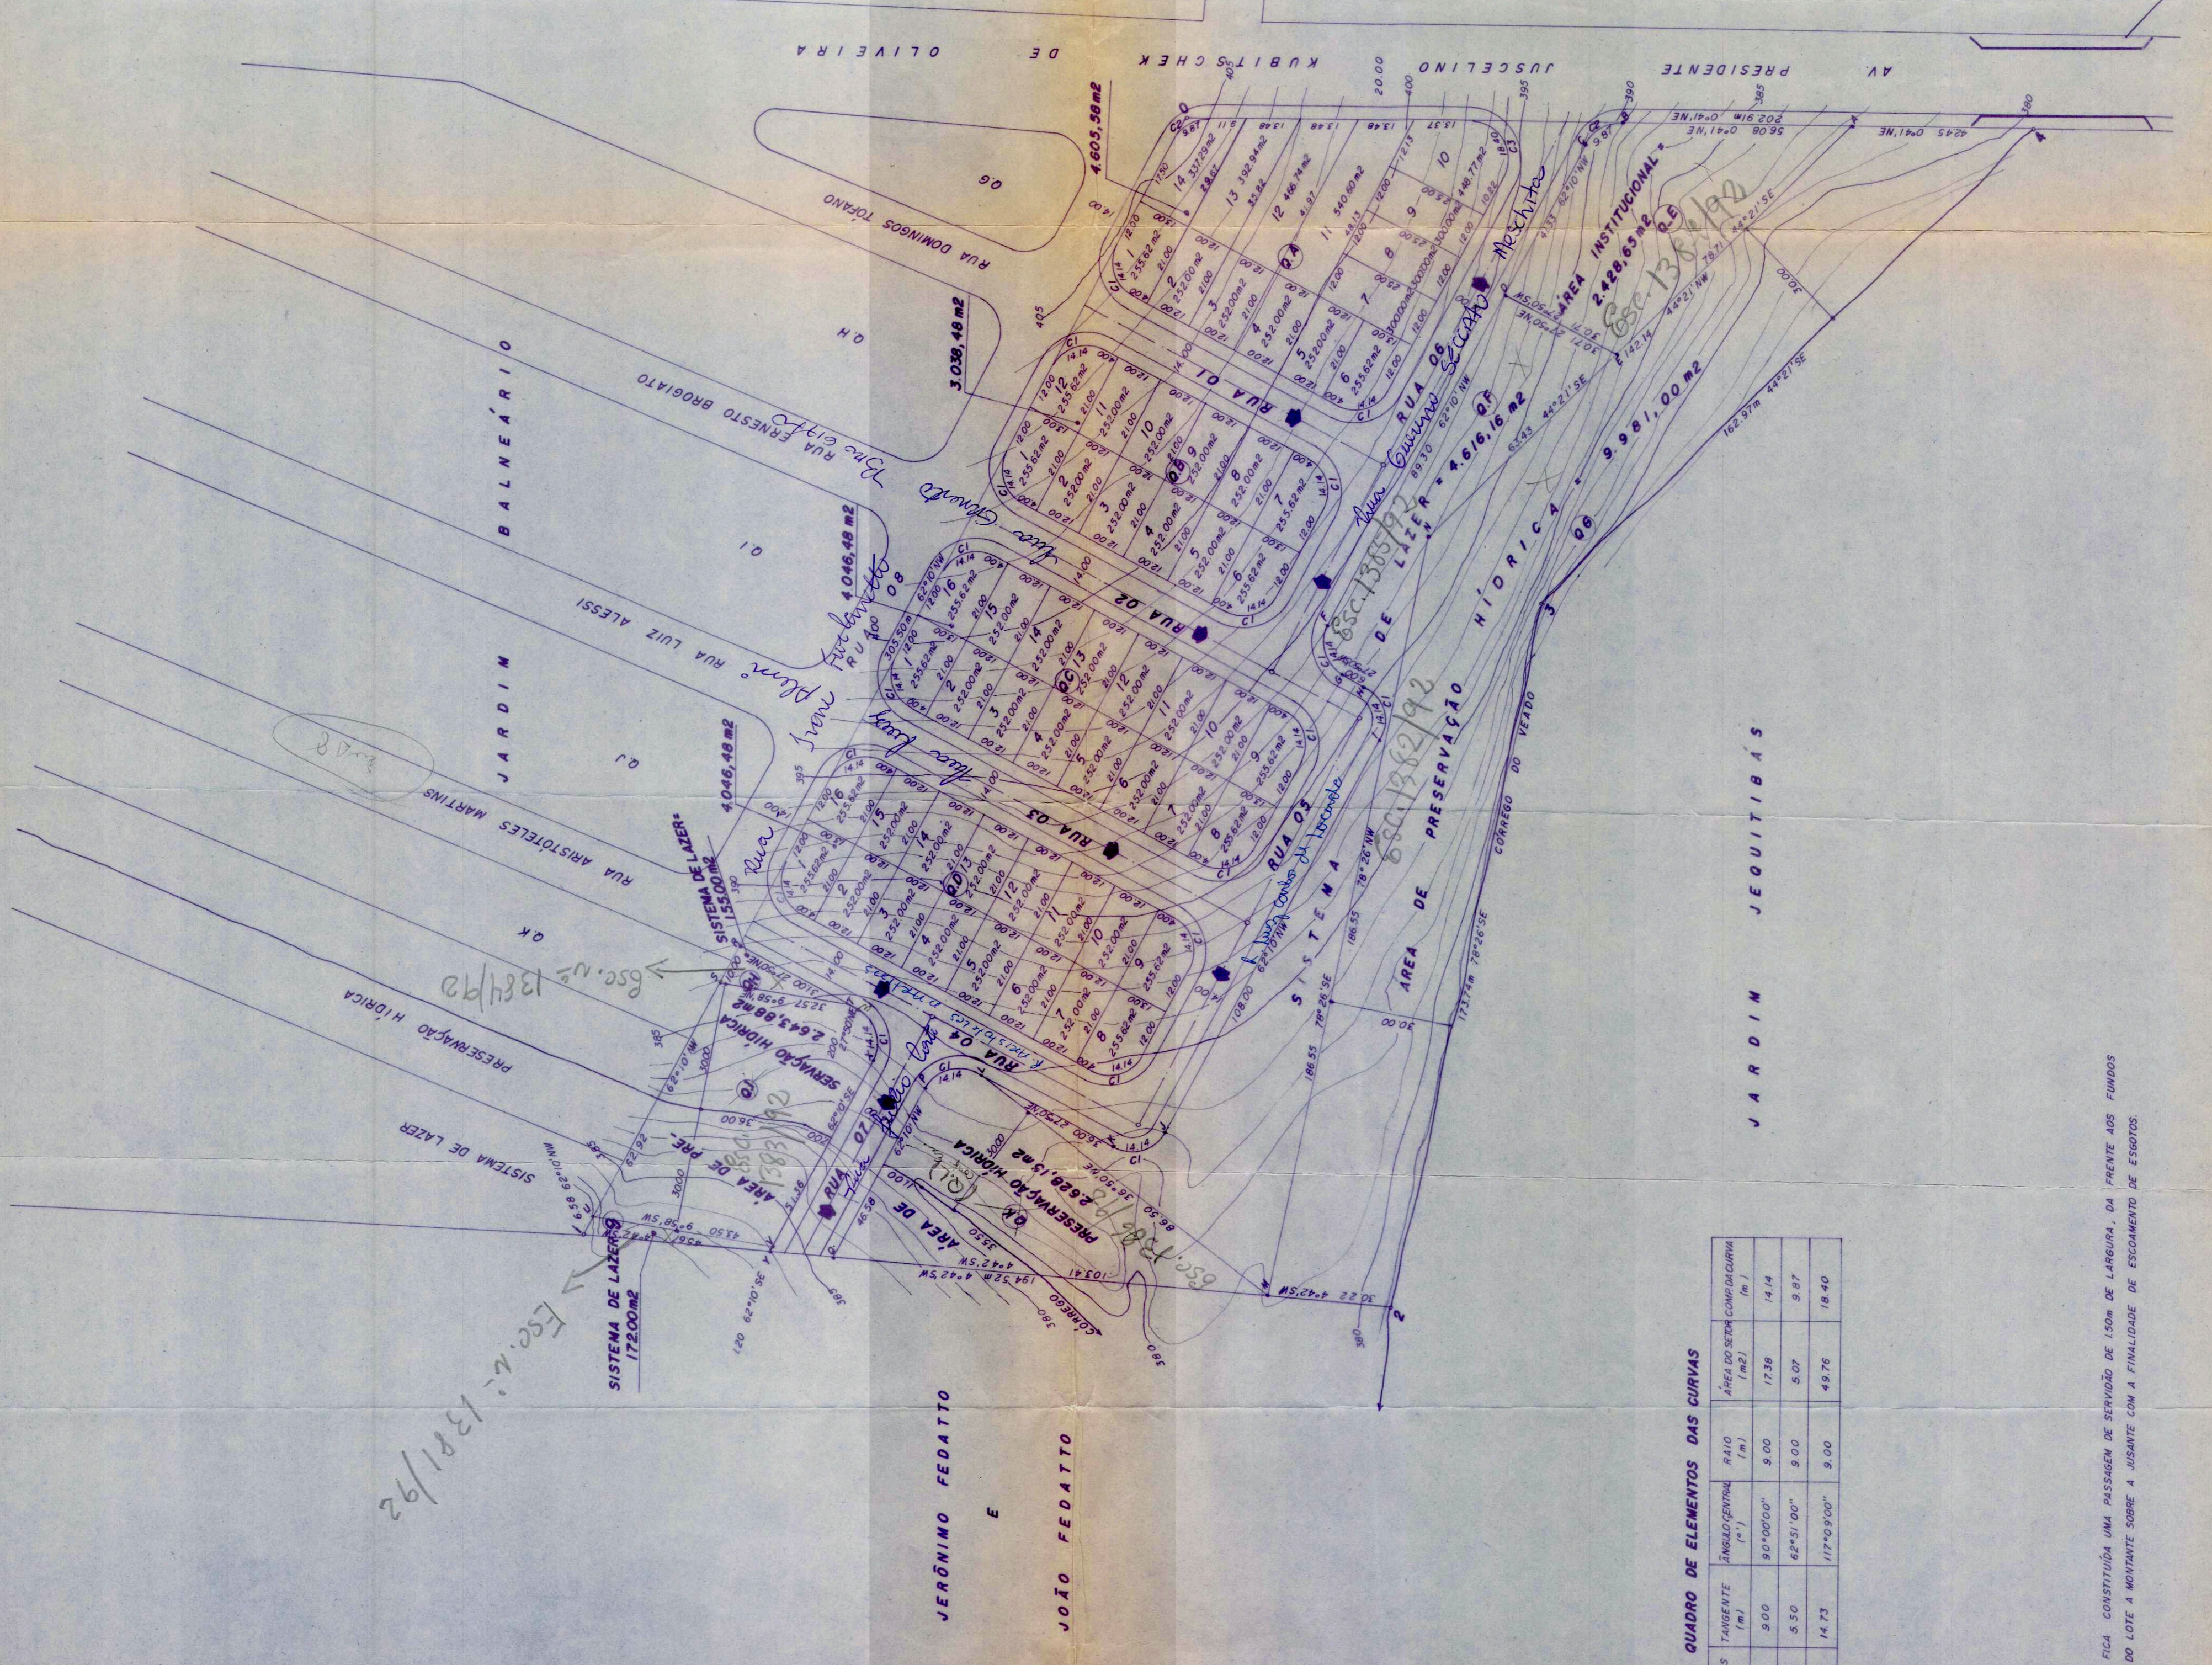

QUADRO DE ELEMENTOS DAS CURVAS
CURVAS | ELEMENTO | VALOR | ÂNGULO DO SISTEMA | COMPARADO (M) | (M) | (M) | (M)

OBS: RUA CONVERTIDA EM PASSAGEM DE SERVIÇO DE 15M DE LARGURA, DA FRENTE DOS FUNDOS DO LOTE A MONTE SOBRE A JOGATE COM A FINALIDADE DE ESCONDEMENTO DE ESGOTOS.