


QUADRO DE INFORMAÇÕES

Nº DE QUADRAS	26
Nº DE LOTES	188
LOTE MAIOR	782,80m <sup>2</sup>
LOTE MENOR	3,0000m <sup>2</sup>
Nº DE RUAS	13
Nº DE SISTEMA DE LAZER	04
Nº DE ÁREA INSTITUCIONAL	04
Nº DE ÁREA DE PRESERVAÇÃO HÍDRICA	01
LOTE DE MENOR DECLIVIDADE	L.9 - 0,6
LOTE DE MAIOR DECLIVIDADE	L.9 - 0,6

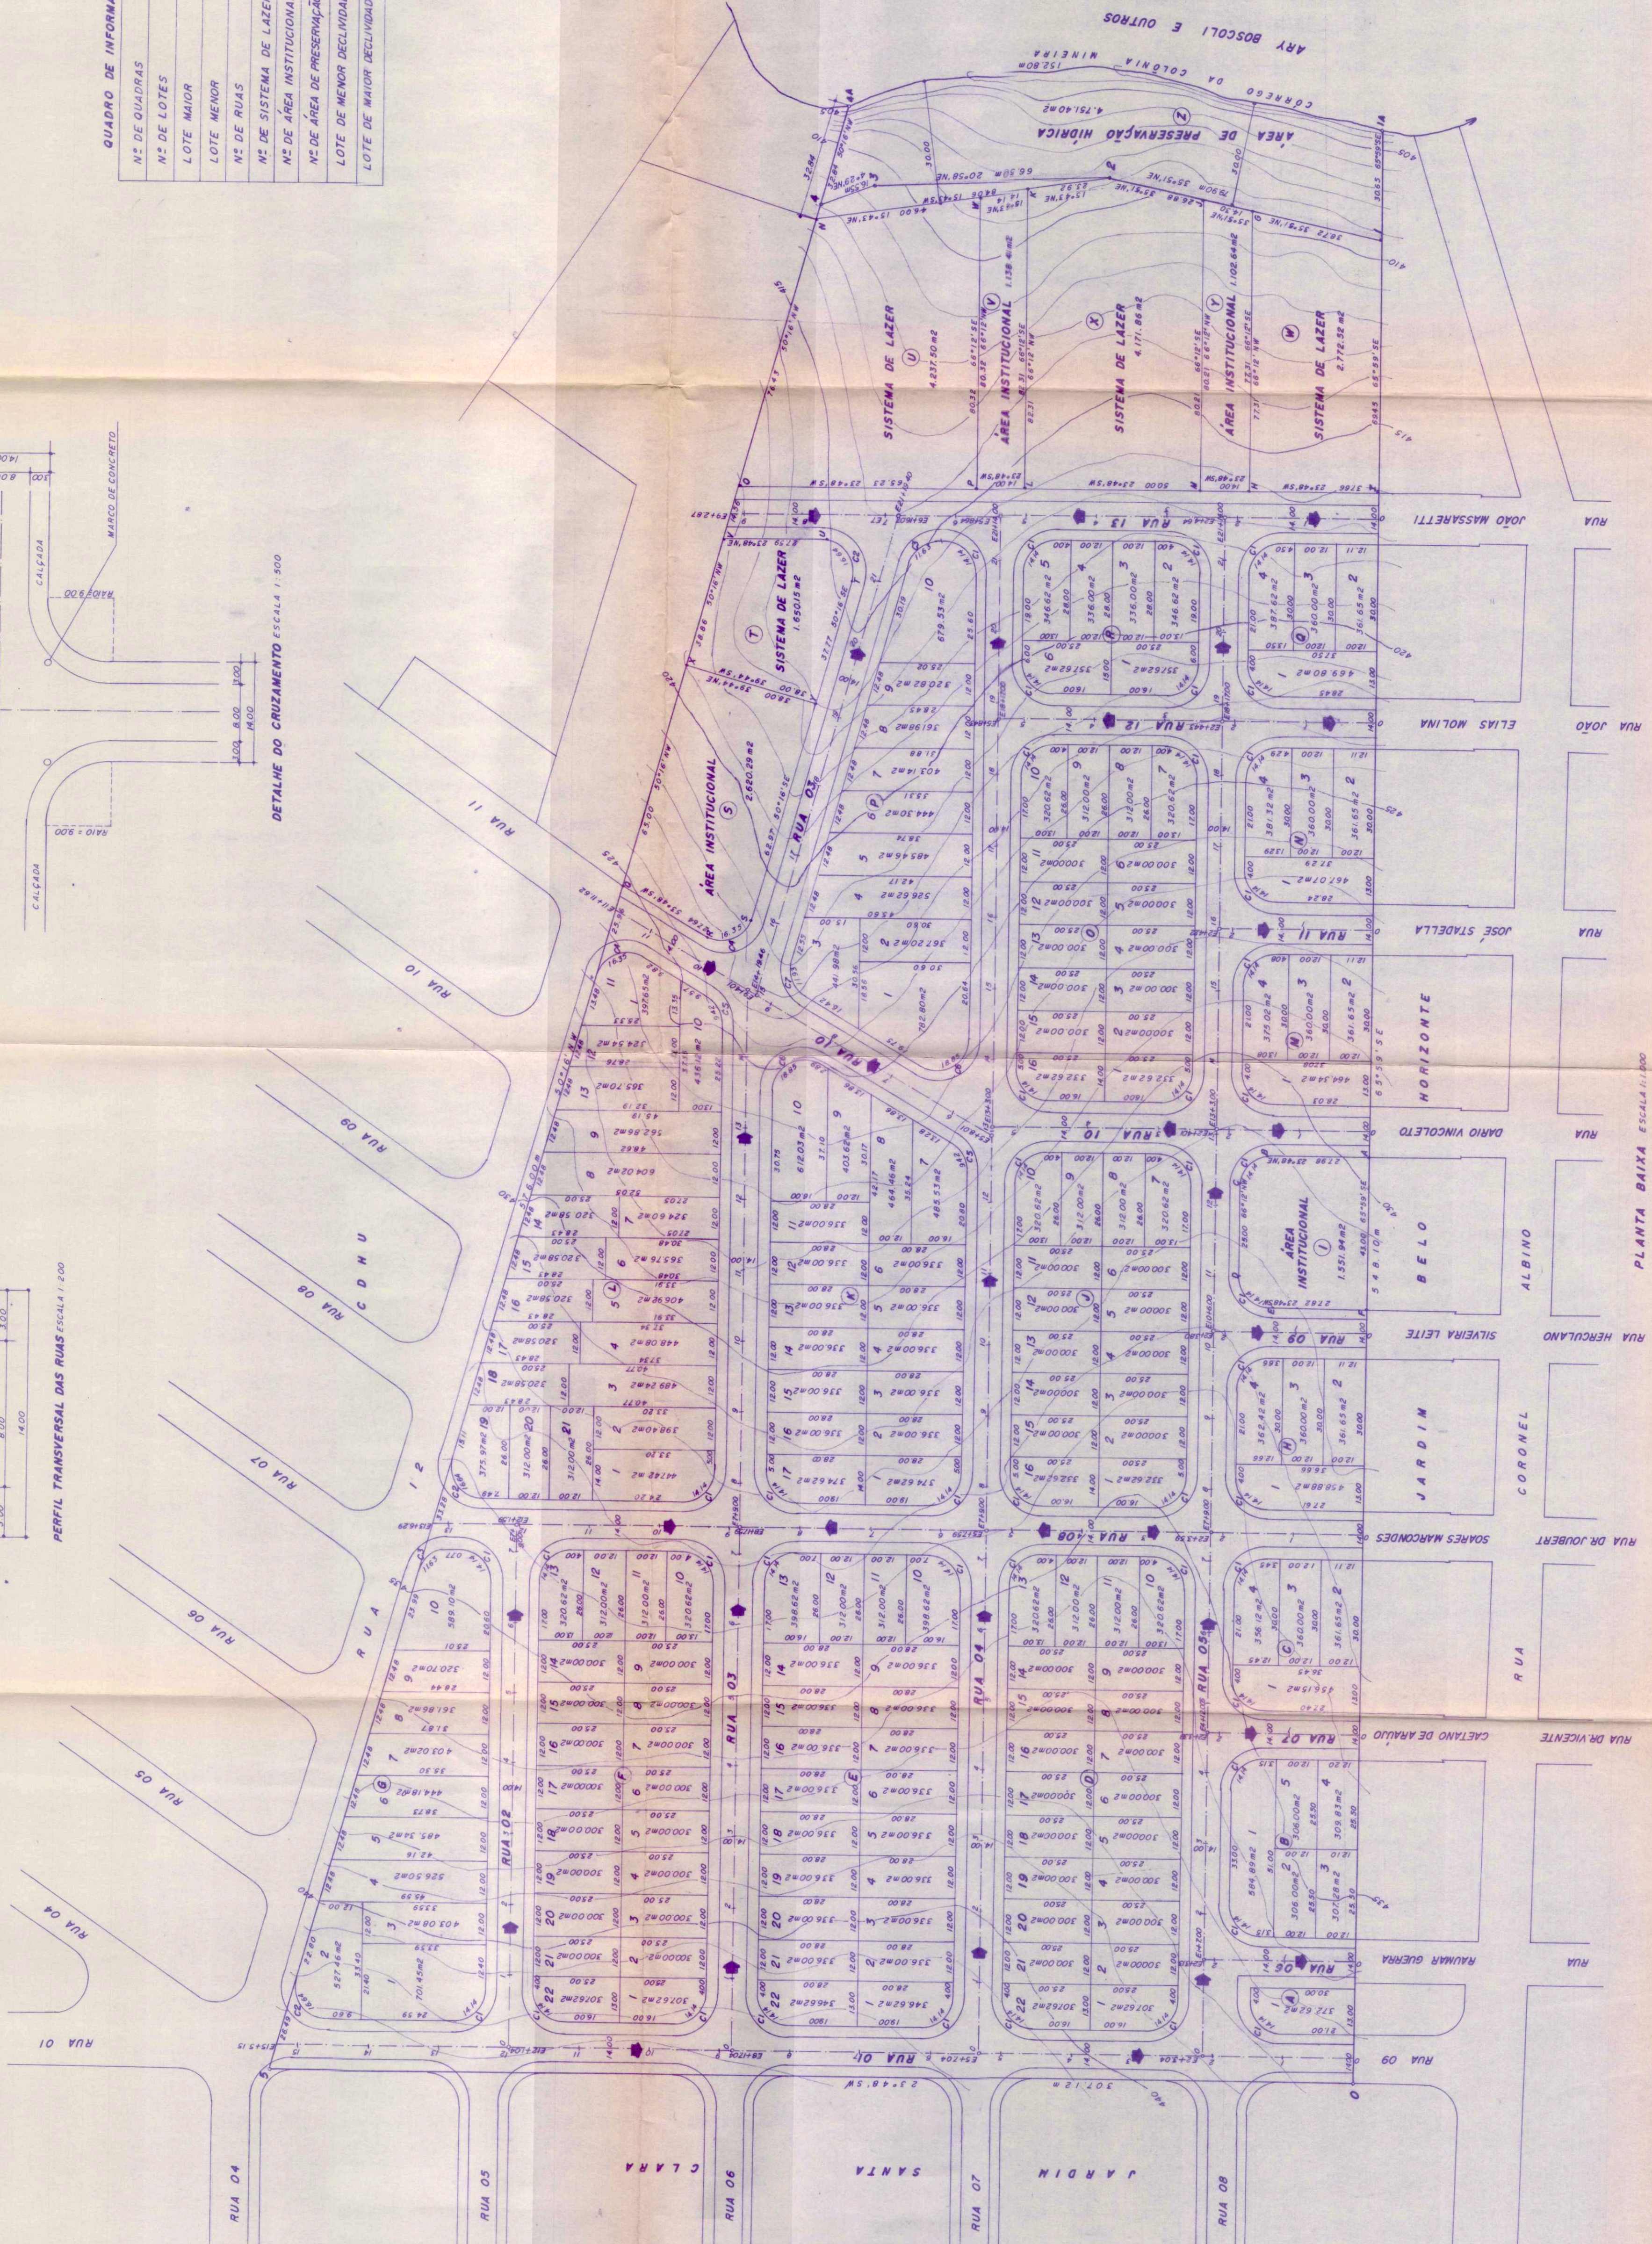

QUADRO DE ÁREA DAS QUADRAS

QUADRA	ÁREA (m <sup>2</sup> )
A	372,62
B	1.814,00
C	1.533,22
D	6.888,48
E	7.400,48
F	6.888,48
G	9.782,69
H	1.582,95
I	1.591,94
J	4.930,48
K	6.410,89
L	8.174,18
M	1.551,01
N	1.570,04
O	4.810,48
P	4.818,83
Q	1.579,07
R	2.080,48
S	2.650,29
T	1.650,15
U	4.282,50
V	1.138,41
X	4.171,86
Y	1.108,44
W	2.772,52
Z	4.171,40
TOTAL	90.944,78

QUADRO DE ELEMENTOS DAS CURVAS

CURVAS	TANGENTE (m)	ÁREA DO SETOR COMB. DA CURVA (m <sup>2</sup> )	RAIO (m)	ÂNGULO (gr)
C1	9,00	17,28	14,14	14,14
C2	11,83	103,756	9,00	32,89
C3	8,79	74,024	9,00	6,78
C4	11,83	104,994	9,00	30,21
C5	5,10	60,700	9,00	4,39
C6	15,59	107,700	9,00	35,89
C7	7,02	75,986	9,00	8,51

OBS: FICA CONSTITUÍDA UMA ASSOCIAÇÃO DE SERVIÇOS DE 150m DE LARGURA, DA FRENTE DOS FINCOS DO LOTE A MONTE SOBRE A JUSANTE COM A FINALIDADE DE ESCAMENTO DE ESQUIZOS

LOTEAMENTO URBANO (RESIDENCIAL E COMERCIAL) Nº 431/14  
 FOLHA 01  
 UNBAMINAÇÃO DE UMA ÁRENOVA DENOMINAÇÃO PARQUE RESIDENCIAL GRAMADO PARK RESIDENCIAL VITÓRIA REGIA  
 EM ANEXO COM O BAIRRO JARDIM BELLO HORIZONTE, JARDIM SANTA CLARA E CDHU  
 PRESIDENTE PRUDENTE  
 SÃO PAULO  
 ESCALA 1:1.000

DECLARAR QUE A ANOVAÇÃO-PROPOSTA NÃO SE ENTRA EM CONFLITO COM O PLANO DIRETOR DO MUNICÍPIO DE SÃO PAULO  
 DECLARAR QUE A ANOVAÇÃO-PROPOSTA NÃO SE ENTRA EM CONFLITO COM O PLANO DIRETOR DO MUNICÍPIO DE SÃO PAULO

ÁREAS

DOS LOTES	66,88807m <sup>2</sup>	82,88%
SISTEMA DE LAZER	12,832048m <sup>2</sup>	10,00%
ÁREA INSTITUCIONAL	6,413,28m <sup>2</sup>	5,00%
PRESERVAÇÃO HÍDRICA	4,751,40m <sup>2</sup>	2,71%
RUAS	37,087208m <sup>2</sup>	28,88%
TOTAL	128,011,84m <sup>2</sup>	100,00%

ART. 20 - 132.353 - 200 - 130 - 521

APROVADO

Prefeitura Municipal "Paulista" do Município de São Paulo  
 Presidente Prudente, 13/11/2014  
 Eng. DENISE FERRARI DE ALVALAT  
 Diretora de Defesa de Utilidade Pública

CRAPROHAB 063/15

DEFERIDO

Prefeitura Municipal "Paulista" do Município de São Paulo  
 Presidente Prudente, 13/11/2014  
 Eng. RICARDO COSTA TENRO  
 Assessor de Planejamento