PARQUE RESIDENCIAL SERVANTES II

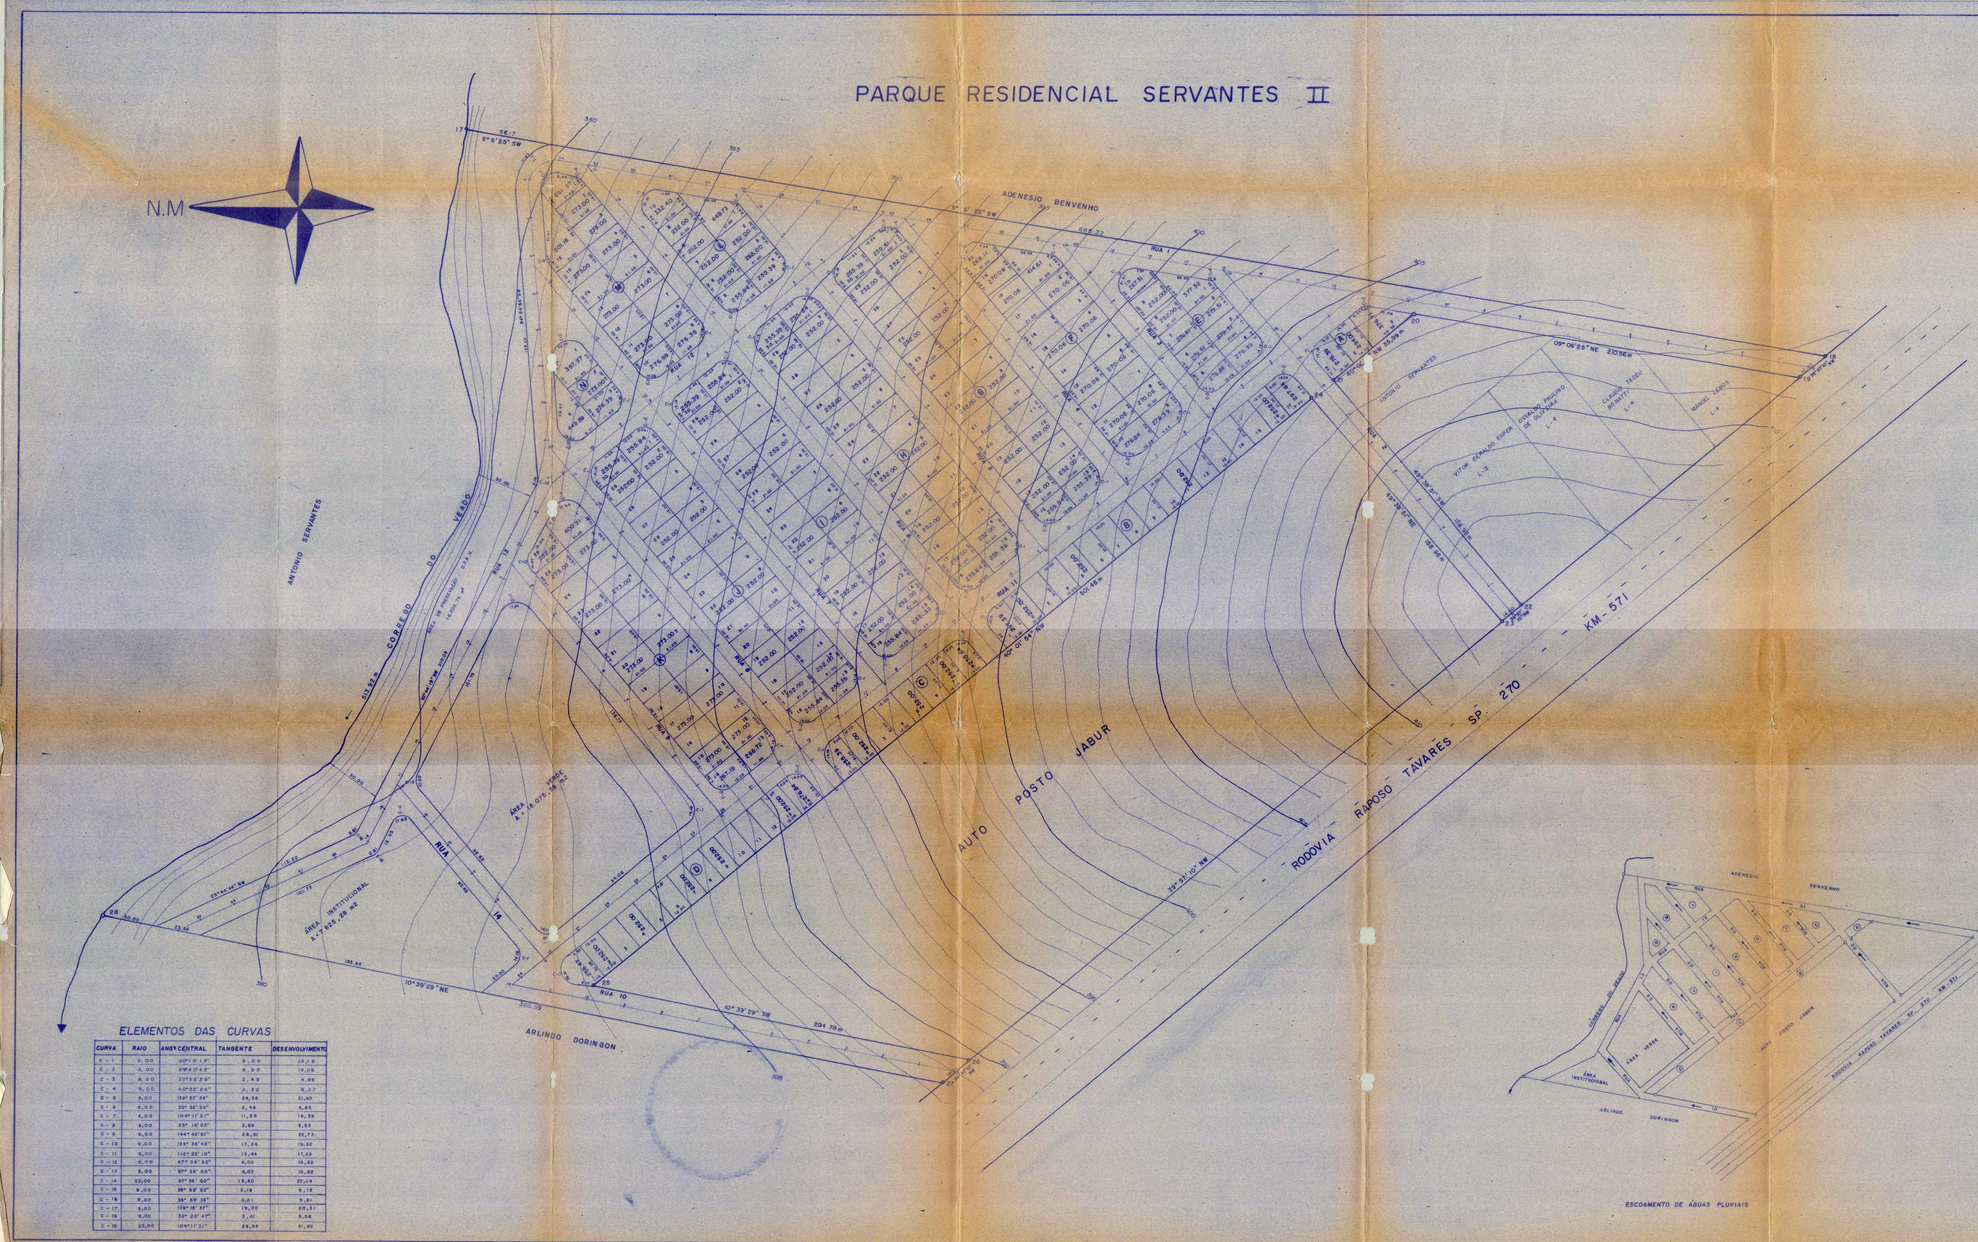

ELEMENTOS DAS CURVAS

CURVA	RAIO	ANG° CENTRAL	TANGENTE	DESENVOLVIMENTO
C - 1	9,00	090° 0' 0"	9,00	14,14
C - 2	9,00	098° 0' 0"	8,99	15,09
C - 3	9,00	37° 53' 29"	2,99	4,96
C - 4	9,00	40° 36' 31"	3,32	6,37
C - 5	9,00	138° 53' 34"	24,56	21,80
C - 6	9,00	30° 36' 29"	2,48	4,85
C - 7	9,00	104° 17' 31"	11,93	16,38
C - 8	9,00	35° 16' 03"	2,86	5,53
C - 9	9,00	144° 43' 57"	28,31	22,73
C - 10	9,00	154° 36' 48"	17,54	15,53
C - 11	9,00	112° 23' 10"	13,44	17,65
C - 12	9,00	67° 36' 50"	6,00	10,62
C - 13	9,00	97° 36' 50"	6,83	10,62
C - 14	22,00	97° 36' 50"	16,40	27,24
C - 15	9,00	36° 59' 52"	3,19	5,18
C - 16	9,00	36° 59' 35"	3,01	5,81
C - 17	9,00	158° 18' 27"	19,00	20,31
C - 18	9,00	32° 23' 47"	2,60	5,08
C - 19	23,00	104° 17' 31"	29,94	41,82

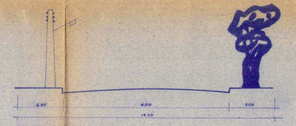

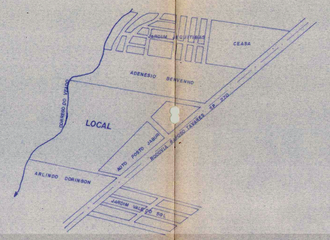

SITUAÇÃO S/ ESCALA

PQ RESID SERVANTES - II P 56194

PROJETO COMPLETO

FOLHA: ÚNICA

GRAPROHAB Protocolo Nº 2222

PROJETO: LEVANTAMENTO DE UMA AREA

PROPRIETARIO: DIPLOMATA EMPREENDIMENTOS IMOBILIARIOS S/C

ENDEREÇO: RUA DR. GURGEL 1002 - CENTRO

LOCALIZAÇÃO: JUNTO A RODOVIA RAPOSO TAVARES

CIDADE: PRES. PRUDENTE ESTADO: SÃO PAULO

AREAS	
TOTAL	163.671,44 m2
PROTEÇÃO HIDRICA	16.299,79 m2
AREA LOTEAMENTO	145.371,65 m2

QUADRO DE AREAS

ESPECIFICAÇÃO	AREA m²	%
248 LOTES RESIDENCIAIS	65.598,13	45,12
SISTEMAS DE VIAS	57.072,88	39,26
EQUIP.COM INSTITUCIONAL	7.625,28	5,25
ESPAÇOS LIVRES AREA VERDE	15.075,56	10,37
TOTAL DO LOTEAMENTO	145.371,65	100,00

DECLARO SOB AS PENALIDADES DA LEI(ART.299 DO CP) QUE AS INFORMAÇÕES CONTIDAS NESTE PROJETO SÃO EXPRESSÃO DA VERDADE.

PROPRIETARIO: DIPLOMATA EMPREENDIMENTOS IMOBILIARIOS S/C

ARQ. MARIA F. FERREIRA BRAGA CREA 060.198/D-SP

Engº Francisco Paulo da Silva FISCAL PLANTEC N. ESPECIAL CREA 060.198/D-SP

PLANTEC — ESCALA: 1:1000 — DESC. DATA: VISTORIA 31/07/95 — ART Nº 20362843/0

APROVADO
Prefeitura Municipal de Presidente Prudente
Pres. Prudente, 04/02/1996
Engº DENISE [illegible] SILVA
Diretora de Depto. de Urbanismo

GRAPROHAB DEFERIDO
Prefeitura Municipal de Presidente Prudente
Presidente Prudente, 29/02/1996
Engº RICARDO COSTA TENORIO
Assessor de Planejamento
JULIO CARLOS COIA
Secretário Executivo