Especificação das Quadras

Quadras	Lotes – Identificação	Lotes – Áreas (m2) Unitário	Lotes – Áreas (m2) Total	Área da Quadra (m2)	Uso
A	1	358,27	358,27	6.071,56	Uso Misto
	2 a 17	160,00	2.560,00		
	18	235,49	235,49		
	19	242,19	242,19		
	20	164,58	164,58		
	21 a 36	165,40	2.640,40		
	37	222,90	222,90		
B	1	294,02	294,02	4.952,62	Residencial
	2 a 12	171,60	1.887,60		
	13	238,76	238,76		
	14	243,64	243,64		
	15 a 26	166,40	1.996,80		
	27	251,80	251,80		
C	1	224,50	224,50	4.726,64	Residencial
	2 a 13	160,00	1.920,00		
	14	231,69	231,69		
	15	242,19	242,19		
	16 a 26	171,20	1.883,20		
	27	225,06	225,06		
D	1	223,61	223,61	2.253,55	Uso Misto
	2 a 12	160,00	1.760,00		
	13	205,94	205,94		
	14	178,00	178,00		
	15	160,00	160,00		
	16	169,03	169,03		
E	17	161,57	161,57	3.331,64	Residencial
	18 a 26	160,00	1.440,00		
	27	223,04	223,04		
	1	317,71	317,71		
	2 a 19	160,00	2.880,00	3.419,78	Residencial
	20	222,07	222,07		
F	1	224,49	224,49	4.901,03	Residencial
	2 a 13	164,20	1.970,40		
	14	208,49	208,49		
	15	242,19	242,19		
	16 a 27	164,20	1.970,40		
	28	225,06	225,06		
G	1 a 12	160,00	1.920,00	2.166,73	Residencial
	13	246,73	246,73		
H	1	222,88	222,88	5.075,41	Residencial
	2 a 13	171,60	2.059,20		
	14	268,49	268,49		
	15	242,19	242,19		
	16 a 27	171,60	2.059,20		
	28	223,45	223,45		
I	1	279,78	279,78	1.782,82	Uso Misto
	2 a 9	160,00	1.280,00		
	10	223,04	223,04		
	11	222,90	222,90		
	12 a 19	174,80	1.398,40	1.845,24	Residencial
	20	223,94	223,94		

Quadras	Lotes – Identificação	Lotes – Áreas (m2) Unitário	Lotes – Áreas (m2) Total	Área da Quadra (m2)	Uso
J	1	251,39	251,39	5.504,84	Residencial
	2 a 14	160,00	2.080,00	2.574,71	Uso Misto
	15	235,43	235,43		
	16	242,19	242,19		
	17 a 29	165,00	2.145,00	2.612,03	Residencial
	30	224,84	224,84		
K	1	251,57	251,57	3.181,29	Residencial
	2	162,58	162,58		
	3	165,98	165,98		
	4	169,38	169,38		
	5	172,78	172,78		
	6	176,18	176,18		
	7	179,38	179,38		
	8	178,61	178,61		
	9	175,09	175,09		
	10	168,60	168,60		
	11	161,96	161,96		
	12 a 17	160,00	960,00		
	18	259,18	259,18		
L	1	240,82	240,82	2.842,87	Residencial
	2 a 15	168,80	2.363,20		
	16	238,85	238,85		
	17	248,26	248,26		
	18 a 30	160,00	2.080,00	2.678,68	Uso Misto
	31	350,42	350,42		
M	1	308,53	308,53	5.054,54	Residencial
	2	209,25	209,25		
	3	205,49	205,49		
	4	201,73	201,73		
	5	197,98	197,98		
	6	194,22	194,22		
	7	190,46	190,46		
	8	186,70	186,70		
	9	182,94	182,94		
	10	179,18	179,18		
	11	175,42	175,42		
	12	227,49	227,49		
	13	260,28	260,28		
	14	187,92	187,92		
	15	194,15	194,15		
	16	199,44	199,44		
	17	203,78	203,78		
	18	207,19	207,19		
	19	209,65	209,65		
	20	211,18	211,18		
	21	211,76	211,76		
	22	211,42	211,42		
	23	210,13	210,13		
	24	288,25	288,25		

Quadras	Lotes – Identificação	Lotes – Áreas (m2) Unitário	Lotes – Áreas (m2) Total	Área da Quadra (m2)	Uso
N	1	251,39	251,39	4.362,73	Residencial
	2 a 10	166,76	1.500,84		
	11	170,56	170,56		
	12	247,20	247,20		
	13	233,68	233,68		
	14	175,74	175,74		
O	15 a 23	171,98	1.547,82	2.201,44	Residencial
	24	235,49	235,49		
P	1	249,06	249,06	4.998,61	Residencial
	2 a 11	170,72	1.707,20		
	12	245,18	245,18		
	13	233,14	233,14		
	14 a 23	175,66	1.756,60	2.224,55	Uso Misto
	24	234,81	234,81		
Q	1	225,68	225,68	4.600,21	Residencial
	2	176,31	176,31		
	3	179,07	179,07		
	4	181,82	181,82		
	5	184,57	184,57		
	6	187,33	187,33		
	7	190,08	190,08		
	8	192,83	192,83		
	9	195,59	195,59		
	10	198,34	198,34		
	11	201,09	201,09		
	12	294,68	294,68		
	13	325,79	325,79		
	14	223,75	223,75		
	15	222,30	222,30		
	16	219,82	219,82		
	17	216,30	216,30		
	18	211,75	211,75		
	19	206,15	206,15		
	20	199,51	199,51		
	21	191,82	191,82		
	22	183,08	183,08		
	23	173,29	173,29		
	24	217,72	217,72		

Quadras	Lotes – Identificação	Lotes – Áreas (m2) Unitário	Lotes – Áreas (m2) Total	Área da Quadra (m2)	Uso
R	1	246,85	246,85	3.359,48	Residencial
	2 a 14	160,00	2.124,40		
	3 a 5	169,53	508,59		
	6	169,52	169,52		
	7	169,51	169,51		
	8 a 11	169,50	678,00		
S	12	169,51	169,51	2.606,40	Uso Misto
	13	247,95	247,95		
	14	239,04	239,04		
	15 a 17	172,52	517,56		
	18	172,53	172,53		
	19 a 20	172,52	345,04		
	21	172,51	172,51		
	22	172,50	172,50		
T	23 a 25	172,49	517,47	2.521,29	Residencial
	26	260,54	260,54		
U	1	301,25	301,25	2.466,39	Uso Misto
	2 a 14	160,00	2.080,00		
	15	225,15	225,15		
	16	223,70	223,70		
	17 a 30	166,60	2.332,40	2.812,59	Residencial
	31	256,49	256,49		
V	1	229,00	229,00	4.598,73	Residencial
	2	165,51	165,51		
	3	160,87	160,87		
	4 a 30	160,00	3.120,00		
	31	165,97	165,97		
	32	171,68	171,68		
	33	171,65	171,65		
	34	169,42	169,42		
	35	167,19	167,19		
W	1	286,86	286,86	2.408,95	Residencial
	2 a 12	171,80	1.889,80		
	13	232,29	232,29		
	14	226,77	226,77		
	15 a 26	160,00	1.920,00	2.466,39	Uso Misto
	27	319,62	319,62		
X	1	239,36	239,36	4.598,73	Residencial
	2 a 12	167,20	1.839,20		
	13	232,29	232,29		
	14	226,77	226,77		
	15 a 25	167,20	1.839,20		
	26	221,51	221,51		
Y	1	231,73	231,73	5.393,87	Residencial
	2 a 15	160,00	2.240,00		
	16	232,29	232,29		
	17	226,77	226,77		
	18 a 31	160,00	2.240,00		
	32	222,08	222,08		

Quadras	Lotes – Identificação	Lotes – Áreas (m2) Unitário	Lotes – Áreas (m2) Total	Área da Quadra (m2)	Uso
X	1	241,29	243,29	5.133,80	Residencial
	2 a 14	160,00	2.124,40		
	15	232,29	232,29		
	16	226,77	226,77		
	17 a 28	167,60	2.011,20		
	29	297,55	297,55		
Y	1	241,57	241,57	5.290,16	Residencial
	2 a 14	167,60	2.178,80		
	15	232,29	232,29		
	16	226,77	226,77		
	17 a 29	167,60	2.178,80		
	30	231,93	231,93		
Z	1	349,16	349,16	5.197,59	Residencial
	2 a 13	163,20	1.958,40		
	14	231,42	231,42		
	15	225,89	225,89		
	16 a 28	163,20	2.121,60		
	29	313,12	313,12		
AA	1	528,71	528,71	3.019,84	Residencial
	2 a 4	160,00	480,00		
	5	239,78	239,78		
	6	234,26	234,26		
	7 a 13	160,00	1.120,00		
	14	417,09	417,09		
AB	1	222,11	222,11	1.897,82	Residencial
	2 a 3	174,12	348,24		
	4 a 7	174,11	696,44		
	8 e 9	174,10	348,20		
	10	222,83	222,83		
AC	1	249,08	249,08	3.057,09	Residencial
	2 a 5	160,00	640,00		
	6	161,97	161,97		
	7	163,06	163,06		
	8	161,87	161,87		
	9 a 17	160,00	1.440,00		
	18	241,71	241,71		

ESPECIFICAÇÃO DAS ÁREAS PÚBLICAS

Descrições – Identificação	Áreas (m2) Unitário	Áreas (m2) Total	Área total (m2)	Uso
Equip. Comunitário 1	4.652,10	4.652,10	14.338,71	Público
Equip. Comunitário 2	6.289,49	6.289,49		
Equip. Comunitário 3	3.418,12	3.418,12		
Equip. Urbano 1 (E.E.E.)	450,21	450,21	900,72	Público
Equip. Urbano 2 (E.E.E.)	450,51	450,51		
Área Verde 1 (sem APP)	1.264,60	1.264,60	27.568,98	Público
Área Verde 2 (sem APP)	500,99	500,99		
Área Verde 3 (sem APP)	25.803,79	25.803,79		
APP 1	23.179,30	23.179,30	60.190,58	Público
APP 2	9.107,56	9.107,56		
APP 3	27.903,72	27.903,72		
Sistema de Lazer 1	800,67	800,67	28.707,44	Público
Sistema de Lazer 2	3.540,09	3.540,09		
Sistema de Lazer 3	11.910,92	11.910,92		
Sistema de Lazer 4	1.182,24	1.182,24		
Sistema de Lazer 5	2.005,61	2.005,61		
Sistema de Lazer 6	6.486,75	6.486,75		
Sistema de Lazer 7	1.641,20	1.641,20		
Sistema de Lazer 8	251,78	251,78		
Sistema de Lazer 9	888,19	888,19		

Natureza do Loteamento

Especificação	nº	Área (m²)	%
Lotes Residenciais	606	108.974,08	94,93%
Lotes de Uso Misto	108	19.340,56	05,07%
Área dos lotes	**714**	**128.316,64**	**100,00%**

QUADRO DE ÁREAS_PMPP

AREA DO TERRENO	347.265,00	100,00%
Área de Preservação Permanente	60.190,58	17,33%
APP 1	23.179,30	
APP 2	9.107,56	
APP 3	27.903,72	
AREA LOTEAVEL	**287.074,42**	**82,67%**
QUADRAS (714 lotes)	128.316,64	44,70%
SISTEMA VARIO	87.240,93	30,39%
INSTITUCIONAL	13.240,43	5,31%
SISTEMA DE LAZER	28.707,44	10,00%
AREA VERDE (SEM APP)	27.568,98	9,60%
TOTAL	**287.074,42**	**100,00%**

Observação: Quadro de áreas conforme LEI COMPLEMENTAR nº154/2008

SISTEMA VIÁRIO

Denominação	Área (m²)
Rua 01 (Trecho 01)	4.425,38
Rua 01 (Trecho 02)	4.834,10
Rua 01 (Trecho 03)	5.313,81
Rua 02	3.786,58
Rua 03	2.118,58
Rua 04	1.759,23
Rua 05	1.779,46
Rua 06 (Trecho 01)	1.840,48
Rua 06 (Trecho 02)	629,53
Rua 06 (Trecho 03)	313,69
Rua 07	1.901,52
Rua 08	2.137,51
Rua 09 (Trecho 01)	266,02
Rua 09 (Trecho 02)	2.291,36
Rua 10 (Trecho 01)	1.810,44
Rua 10 (Trecho 02)	1.881,93
Rua 11 (Trecho 01)	1.832,50
Rua 11 (Trecho 02)	1.726,73
Rua 12	2.120,23
Rua 13	1.733,50
Rua 14	1.795,60
Rua 15	1.827,48
Rua 16	1.983,53
Rua 17	1.977,08
Rua 18	1.853,57
Rua 19	611,24
Rua 20	3.381,69
Avenida 01	7.787,22
Prolongamento da Estrada do Peruche	4.718,86
Prolongamento da Avenida Tokio Shiraishi (Trecho 01)	4.978,60
Prolongamento da Avenida Tokio Shiraishi (Trecho 02)	5.240,46
Prolongamento da Avenida Tokio Shiraishi (Trecho 03)	7.087,80
Alargamento da Avenida Tokio Shiraishi	2,61
TOTAL	**87.240,93**

DETALHE DA FAIXA "NON AEDIFICANDI"

escala 1:500

Lotes que servirão passagem pela sua lateral ou fundos para as tubulações de águas pluviais e esgoto provenientes dos lotes de fundo. Conforme constará no contrato padrão.

SECÇÃO TRANSVERSAL DAS VIAS

escala 1:250

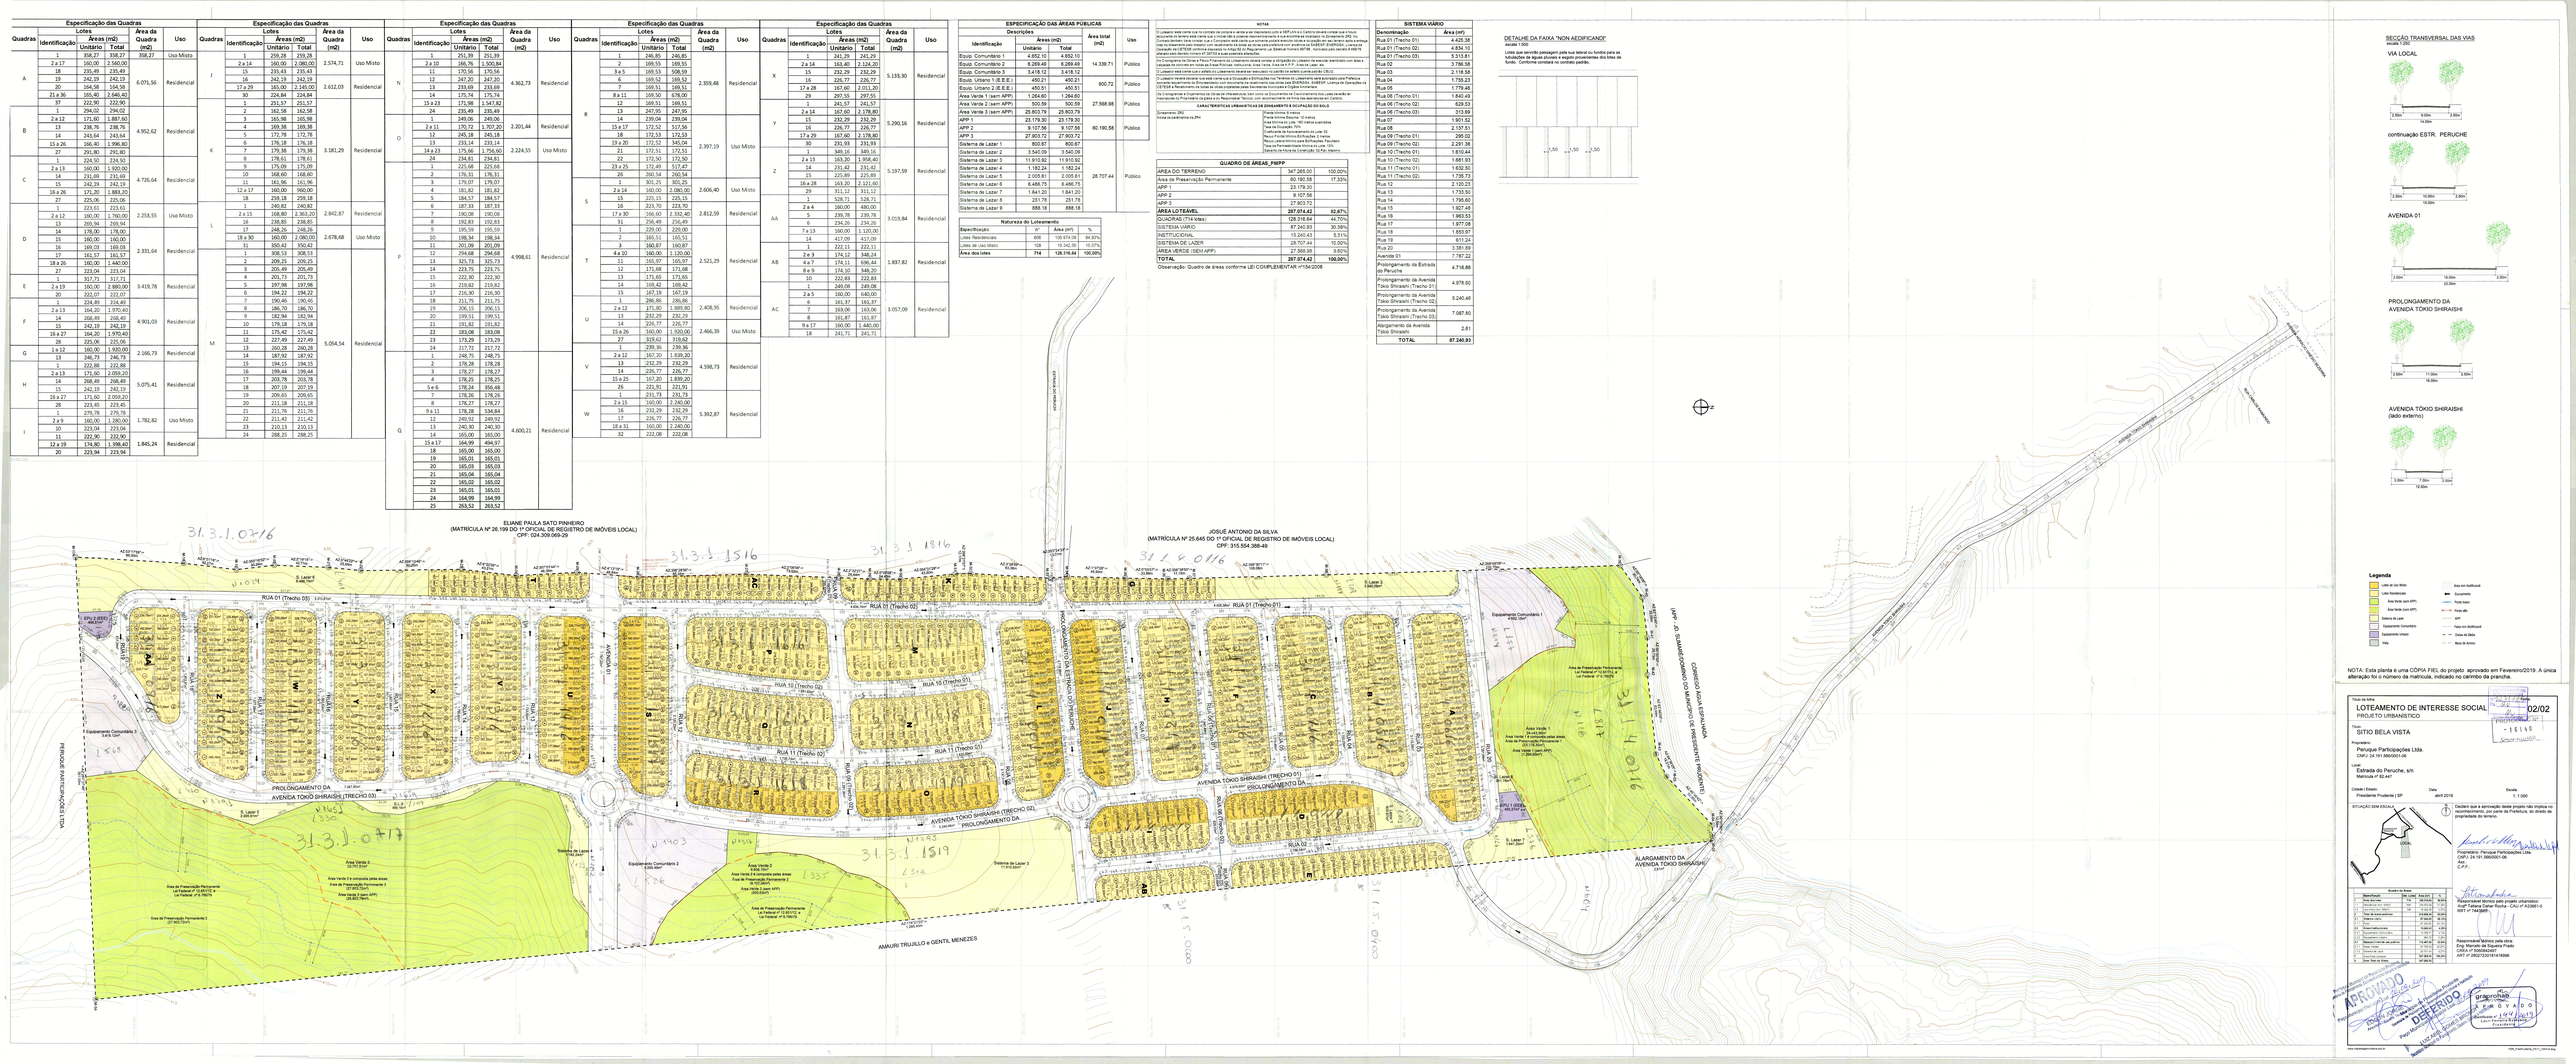

Legenda

- Lote de Uso Misto
- Lotes Residenciais
- Área Verde (sem APP)
- Área Verde (com APP)
- Sistema de Lazer
- Equipamento Comunitário
- Equipamento Urbano
- Vias
- Área em desmembramento
- Escolar/creche
- Ponto de ônibus
- Ponto alto
- APP
- Faixa non aedificandi
- Divisa de Bairro
- Muro de Arrimo

NOTA: Esta planta é uma CÓPIA FIEL do projeto aprovado em Fevereiro/2019. A única alteração foi o número da matrícula, indicado no carimbo da prancha.

Título da folha: LOTEAMENTO DE INTERESSE SOCIAL — 02/02
PROJETO URBANÍSTICO

Título: SITIO BELA VISTA

Proprietário: Peruque Participações Ltda.
CNPJ: 24.191.586/0001-08

Local: Estrada do Peruche, s/n
Matrícula nº 62.447

Cidade | Estado: Presidente Prudente | SP
Data: abril 2019
Escala: 1: 1.000

SITUAÇÃO SEM ESCALA

Declaro que a aprovação deste projeto não implica no reconhecimento, por parte da Prefeitura, do direito de propriedade do terreno.

Proprietário: Peruque Participações Ltda.
CNPJ: 24.191.586/0001-08
Representante Legal
C.P.F.:

Responsável técnico pelo projeto urbanístico:
Arqº Tatiana Dafas Rocha - CAU nº A33981-0
ART nº 7443691

Responsável técnico pela obra:
Arqº Tatiana Dafas Rocha - Credo
CAU/A nº A33981-0
ART nº 28027323181418596

Quadro de Áreas

Identificação	Área (m²)	%
Área dos lotes	128.316,64	36,95
Área Verde 1	1.264,60	0,36
Área Verde 2	500,99	0,14
Área Verde 3	25.803,79	7,43
Área de Preservação Permanente 1	23.179,30	6,68
Área de Preservação Permanente 2	9.107,56	2,62
Área de Preservação Permanente 3	27.903,72	8,03
Equipamento Comunitário 1	4.652,10	1,34
Equipamento Comunitário 2	6.289,49	1,81
Equipamento Comunitário 3	3.418,12	0,98
Equipamento Urbano 1 (E.E.E.)	450,21	0,13
Equipamento Urbano 2 (E.E.E.)	450,51	0,13
Sistema de Lazer 1	800,67	0,23
Sistema de Lazer 2	3.540,09	1,02
Sistema de Lazer 3	11.910,92	3,43
Sistema de Lazer 4	1.182,24	0,34
Sistema de Lazer 5	2.005,61	0,58
Sistema de Lazer 6	6.486,75	1,87
Sistema de Lazer 7	1.641,20	0,47
Sistema de Lazer 8	251,78	0,07
Sistema de Lazer 9	888,19	0,26
Sistema Viário	87.240,93	25,13
Área Total	347.265,00	100,00

APROVADO — Prefeitura Municipal de Presidente Prudente — Secretaria de Planejamento e Gestão Pública — Fone/Fax (18) 3223-1144 — Rua Antonio Sandoval Filho, 1-30 — Jardim Bongiovani — CEP 19060-900 — Presidente Prudente — SP

DEFERIDO — Prefeitura Municipal de Presidente Prudente — Secretaria de Planejamento e Gestão Pública — Fone/Fax (18) 3223-1144 — Rua Antonio Sandoval Filho, 1-30 — Jardim Bongiovani — CEP 19060-900 — Presidente Prudente — SP

grasonhalli — ARQUITETURA E URBANISMO — APROVADO — 1 / 2019 — Prefeitura

Responsável Técnico pela aprovação

Nº 0001/2019 — Loteamento Urbano

Nº 0001/2019 — Loteamento Urbano

Nº 0001/2019 — Loteamento Urbano