VILA SÃO JORGE

LOCALIZADA ENTRE O JARDIM BRASÍLIA E A ESTRADA DE FERRO SOROCABANA, NA FAZENDA MONTALVÃO

COMARCA DE PRESIDENTE PRUDENTE

PROPRIETÁRIOS:
MIGUEL FLÔRES PONCE
ALFONSO FLÔRES PONCE

ESCALA 1:1000

VISTO

Pres. Prudente, ___/___/___

a) _____

Eng. Diretor do Dep. de Obras e Viação

APROVADO

Em ___ de _____ de 19__

_____

PREFEITO MUNICIPAL

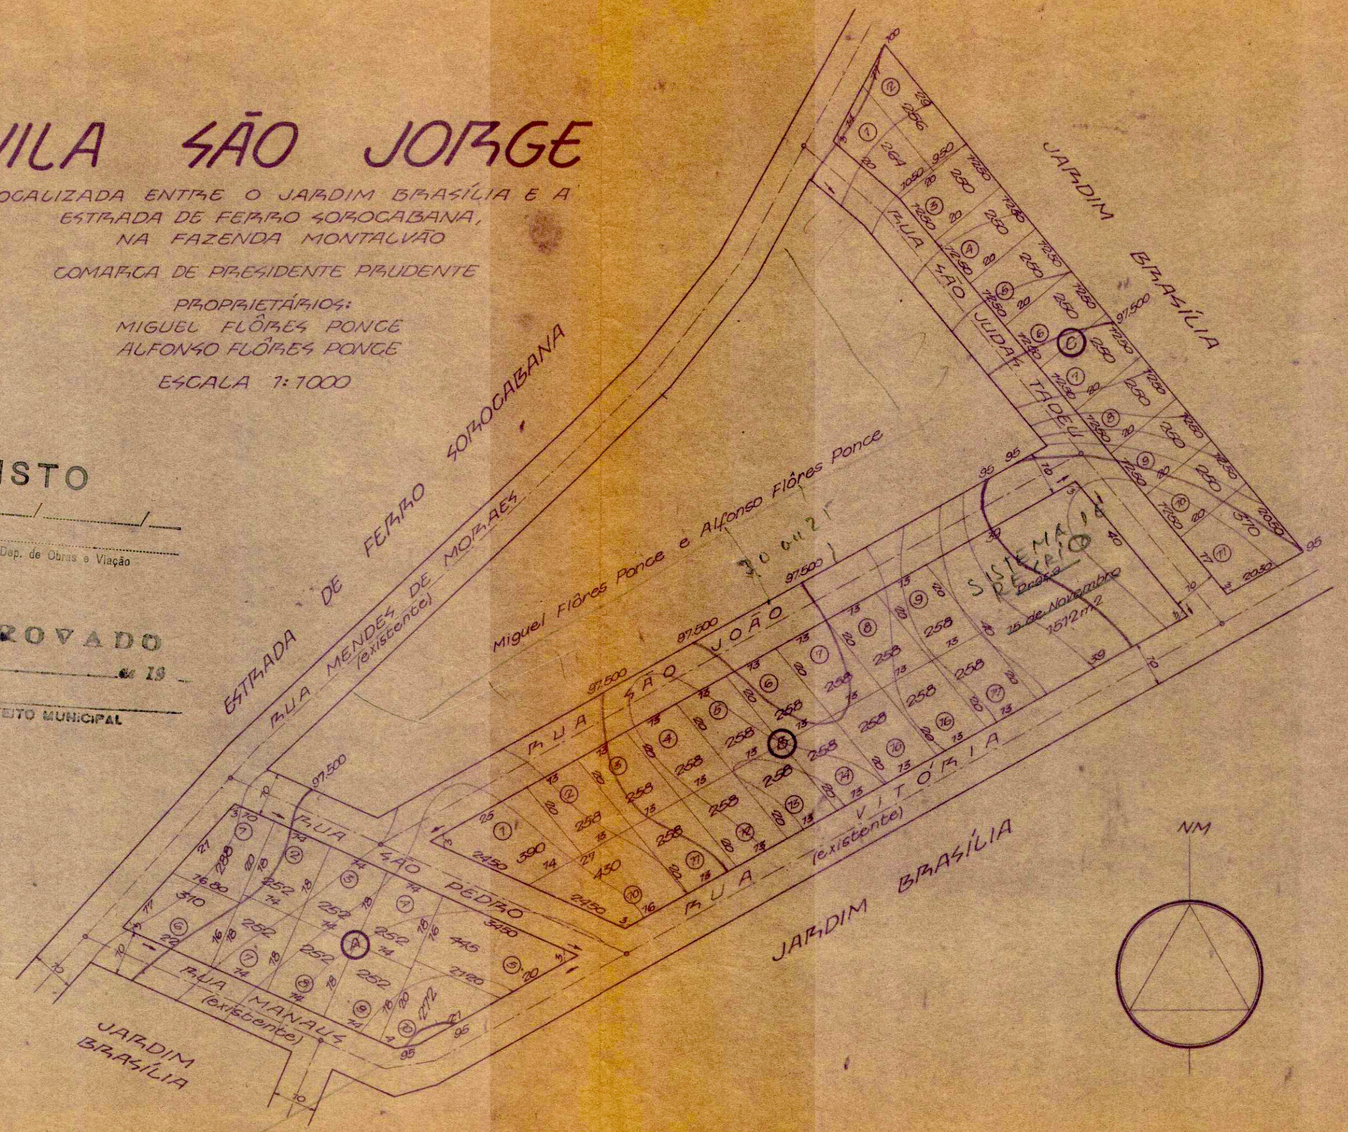

área a lotear	12.300 m2	
área em lotes	10.407 m2	84,6 %
área em ruas	381 m2	3,1 %
área doada à P. Municipal	1.512 m2	12,3 %
	total	100,0 %

SITUAÇÃO
ESC. 1:10.000

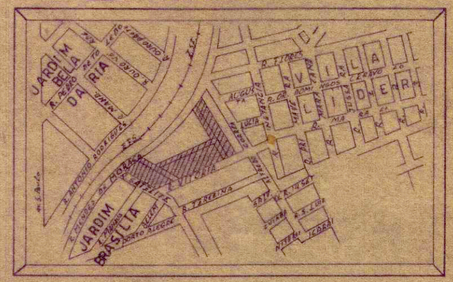

Miguel Flôres Ponce

[illegible]

CREA: 7719

CARTÓRIO DO 1º OFÍCIO - PRES. PRUDENTE - E. S. PAULO
Reconheço verdadeira a firma [illegible]
[illegible]
Pres. Prudente 16 de [illegible] de 19 6
Em testemunho [illegible] da verdade
[illegible]

P.M.P. PRUDENTE
N.º 2778/65
FLS. 8
SECRETARIA