






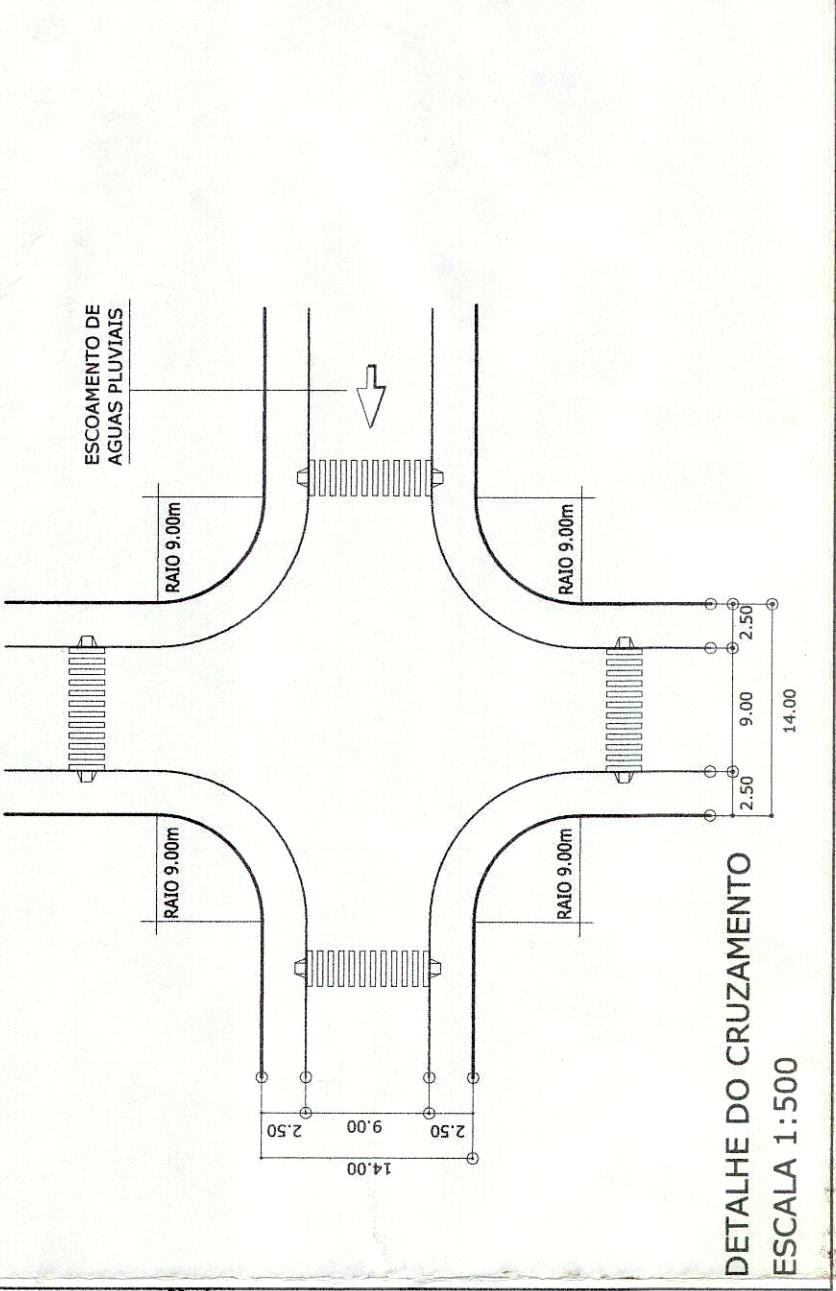

URBANÍSTICO 01

ASSUNTO: PROJETO DE PARCELAMENTO DE SOLO - CAT. USO: RESIDENCIAL


















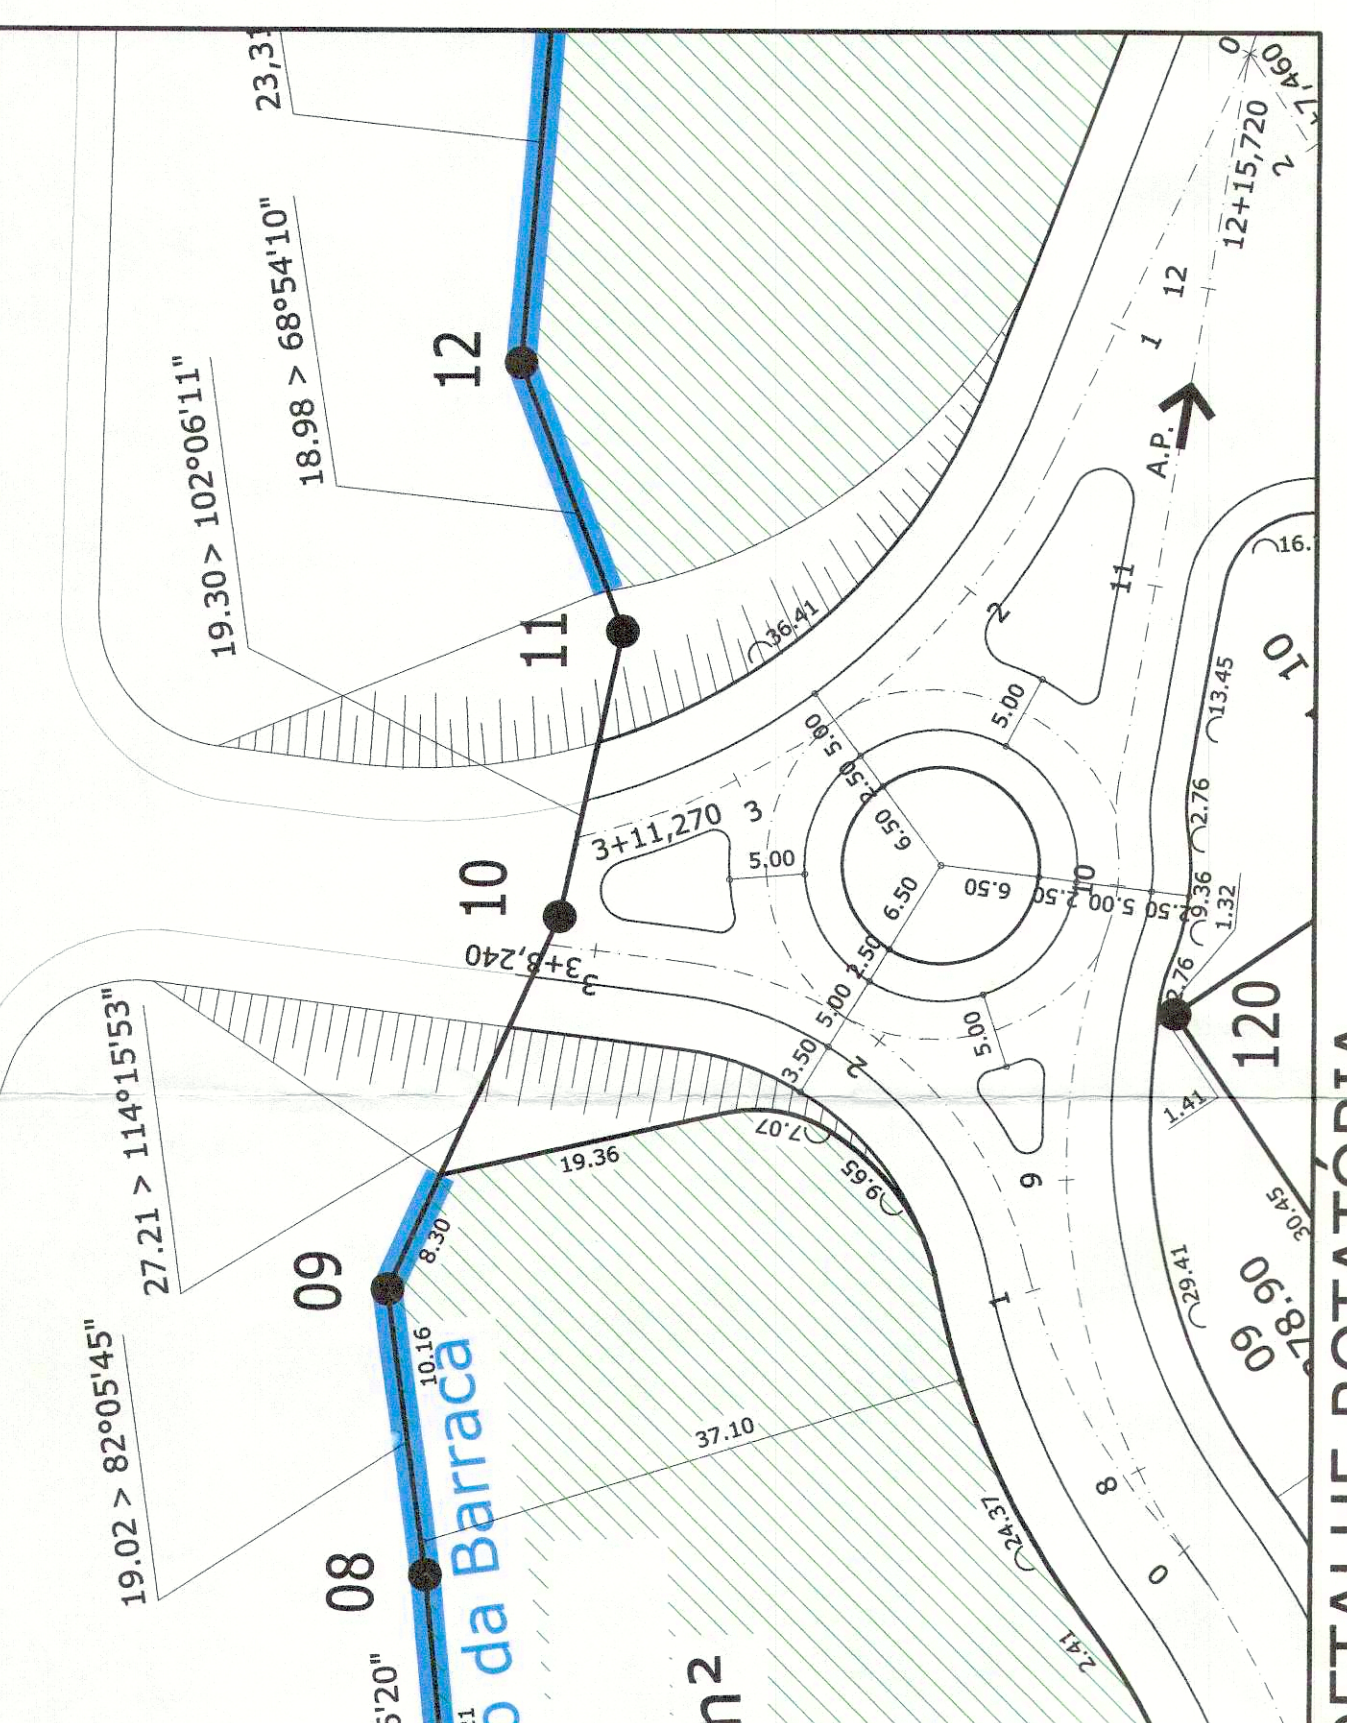 




Projeto Urbanístico - Rua 01 - 02 - 04 - 28 - 32 - 36 