

Table with 3 columns: QUADRA, NÚMERO, ÁREA DA QUADRA. Rows A through H, detailing land parcels and their areas.

Sítio Coimbra  
Matrícula n.º 16.532  
Prop. Adílio A. Espinosa

Imóvel Rural  
Matrícula n.º 68.105  
Prop. Luis Alves

Estância Harmonia  
Matrícula n.º 23.311  
Prop. Jorge Jose Dib

Estância Três Irmãos  
Prop. Aurora Espinhosa Orgolino


Estância das Acácias  
Matrícula n.º 65.016  
Prop. Simão Jatene e José Antônio Jatene

Sítio São José  
Matrícula n.º 9.352  
Prop. Jose Alves

ÁREA DE LAZER 04  
9.110,18 m<sup>2</sup>

Chácara Sto. Antônio  
Matrícula n.º 54.691  
Prop. Jaime Espinhosa

Chácara Boa Esperança  
Prop. LRG Construções  

Imóvel Rural  
Transcrição n.º 25.315  
Prop. Nelson Ribeiro Barbosa

Parque Residencial Damha IV  
Matrícula n.º 71.395  
Prop. Emp. Imob. Damha - São Paulo

ÁREA DE LAZER 03  
3.103,97 m<sup>2</sup>

ÁREA DE LAZER 02  

Chácara Paraíso  
Matrícula n.º 16.521  
Prop. Celso Haurim  
Laurimato-Nishizima

ÁREA VERDE /  
ÁREA DE PRESERVAÇÃO  
PERMANENTE 02  
84.255,55 m<sup>2</sup>

Área Preservação  
Permanente  
Matrícula n.º 71.395  
Prop. Prefeitura Municipal de Presidente Prudente

Sítio Nossa Senhora Aparecida  
Matrícula n.º 6.558  
RIPER CONSTRUÇÕES E COMÉRCIO LTDA

13.548,37 m<sup>2</sup>

ÁREA VERDE /  
ÁREA DE PRESERVAÇÃO  
PERMANENTE 01  
23.251,34 m<sup>2</sup>





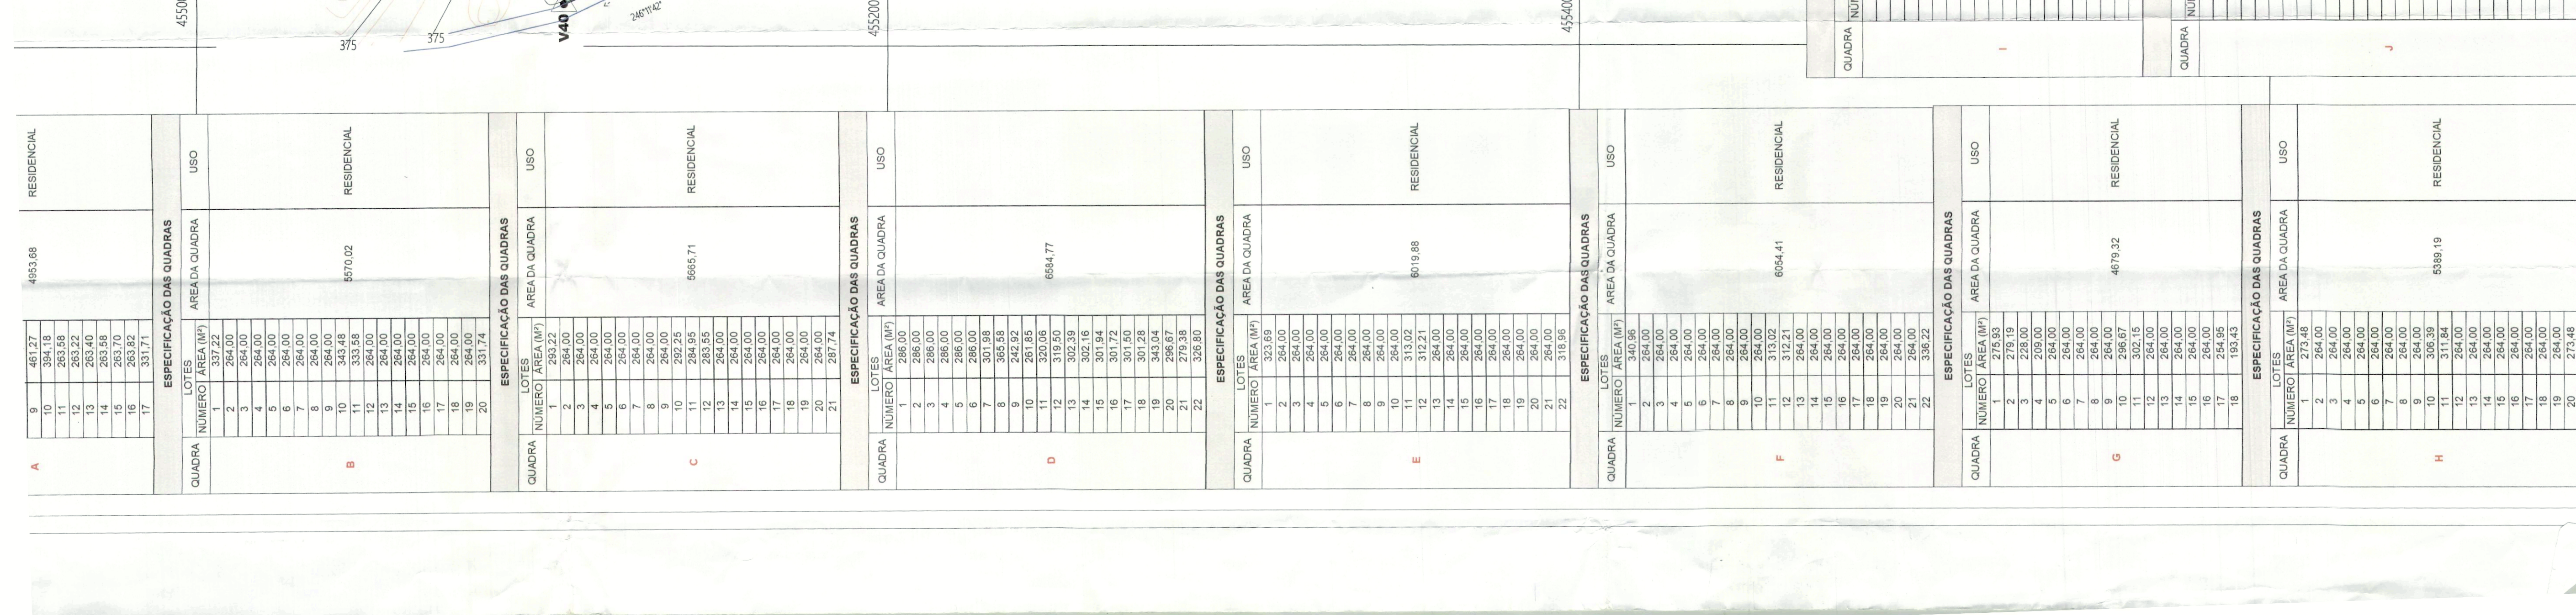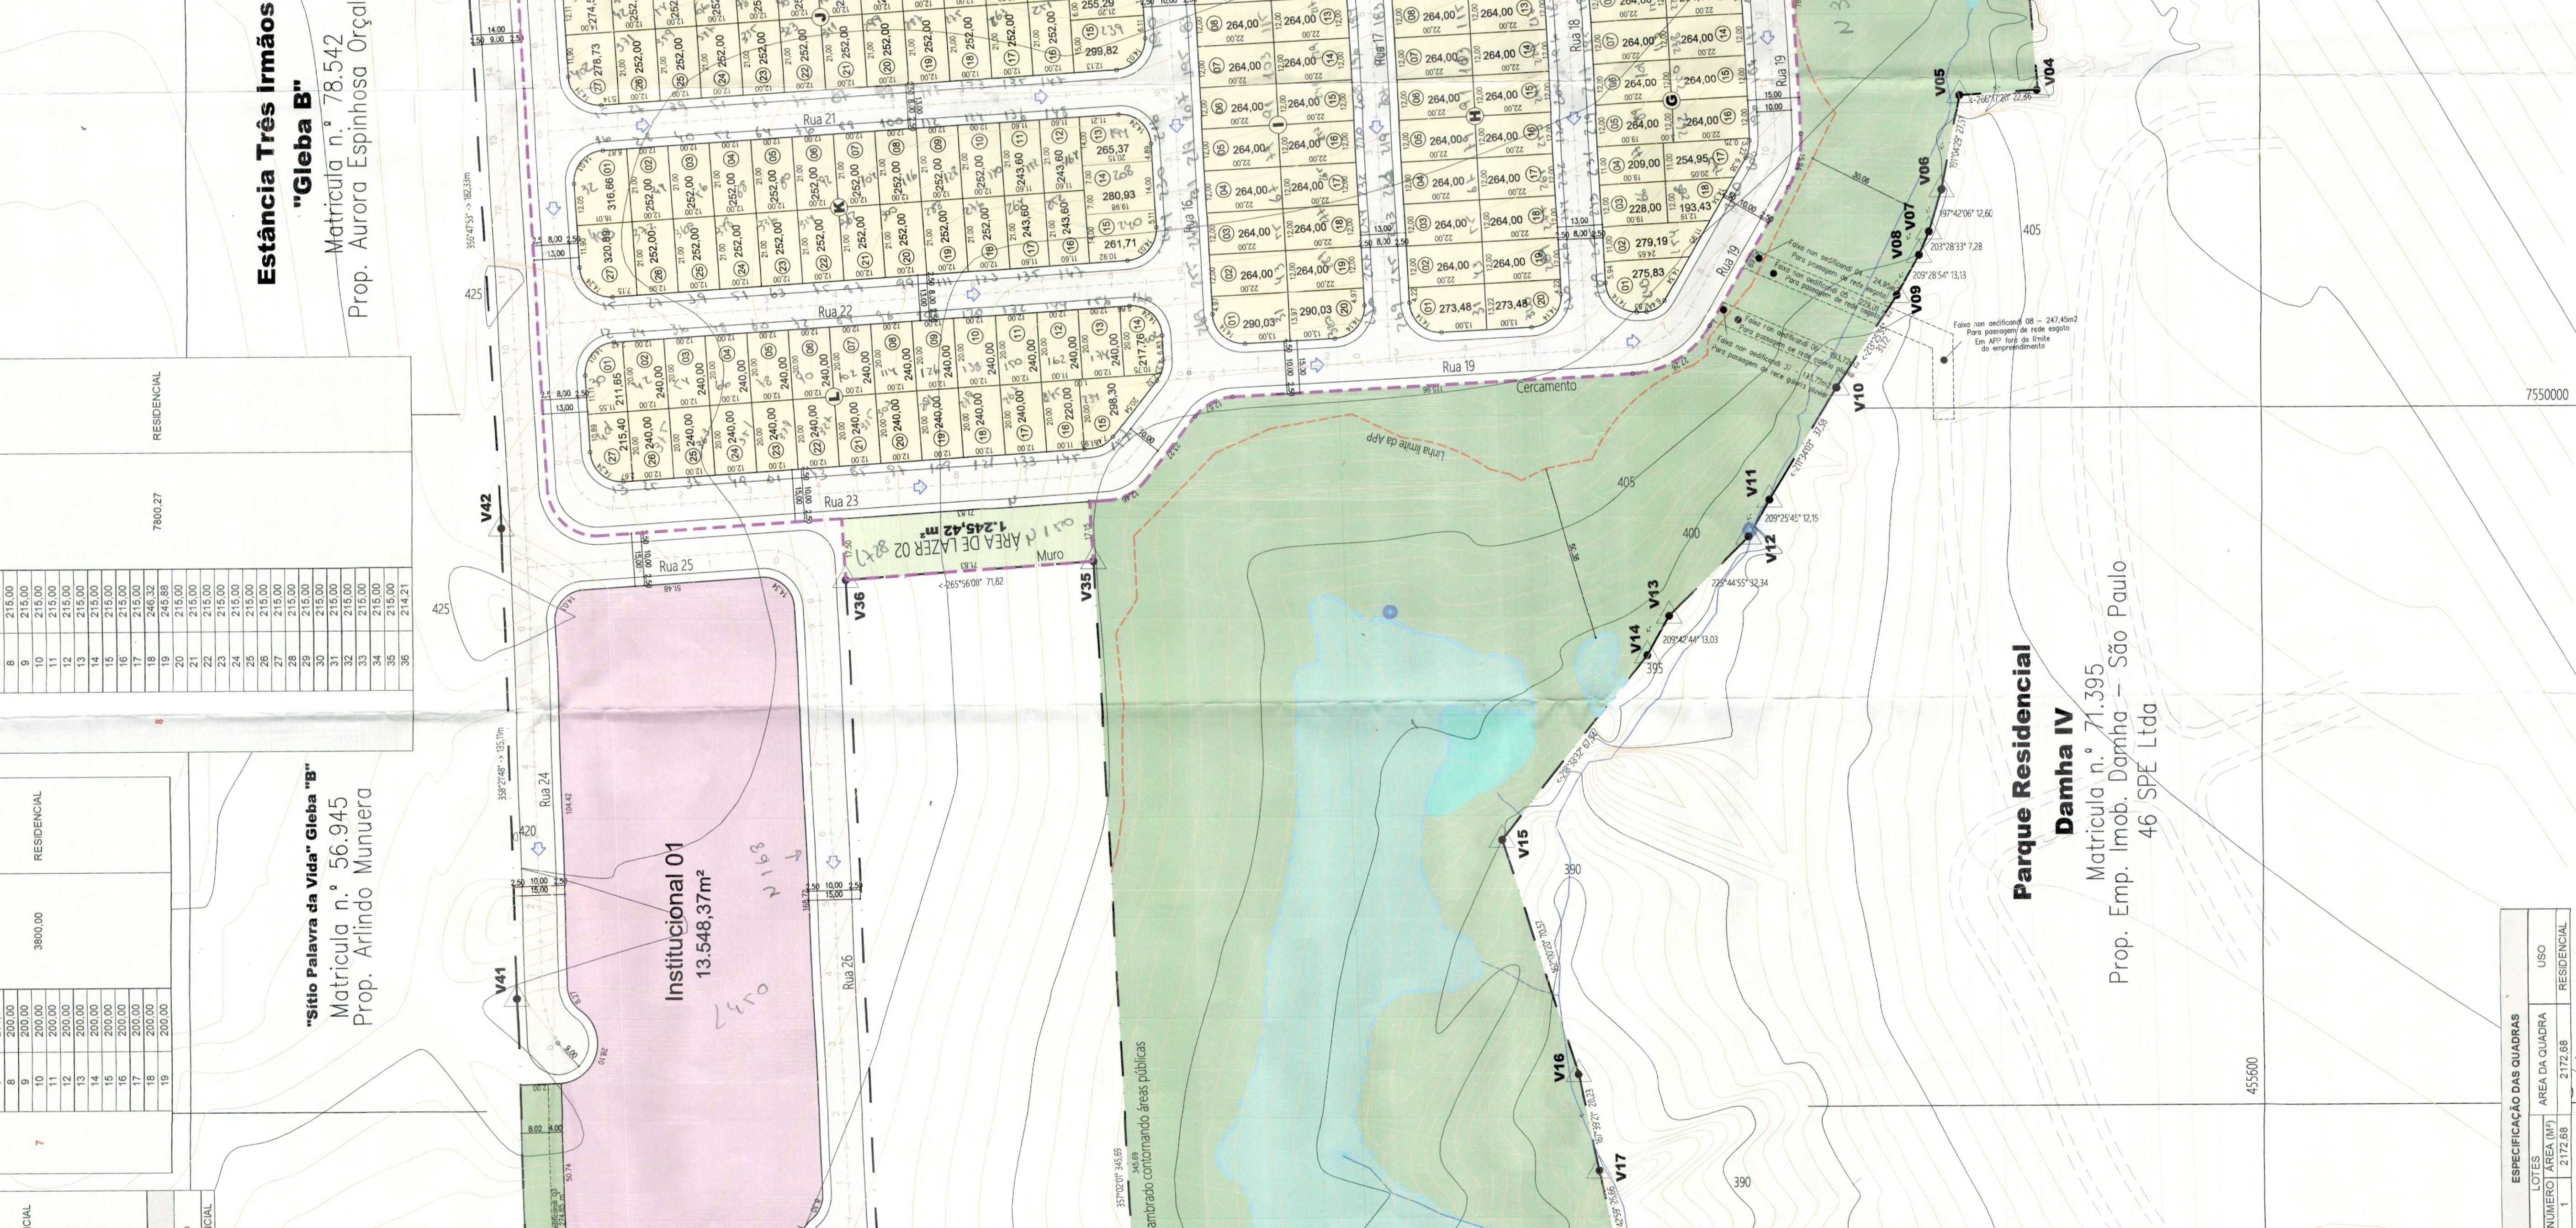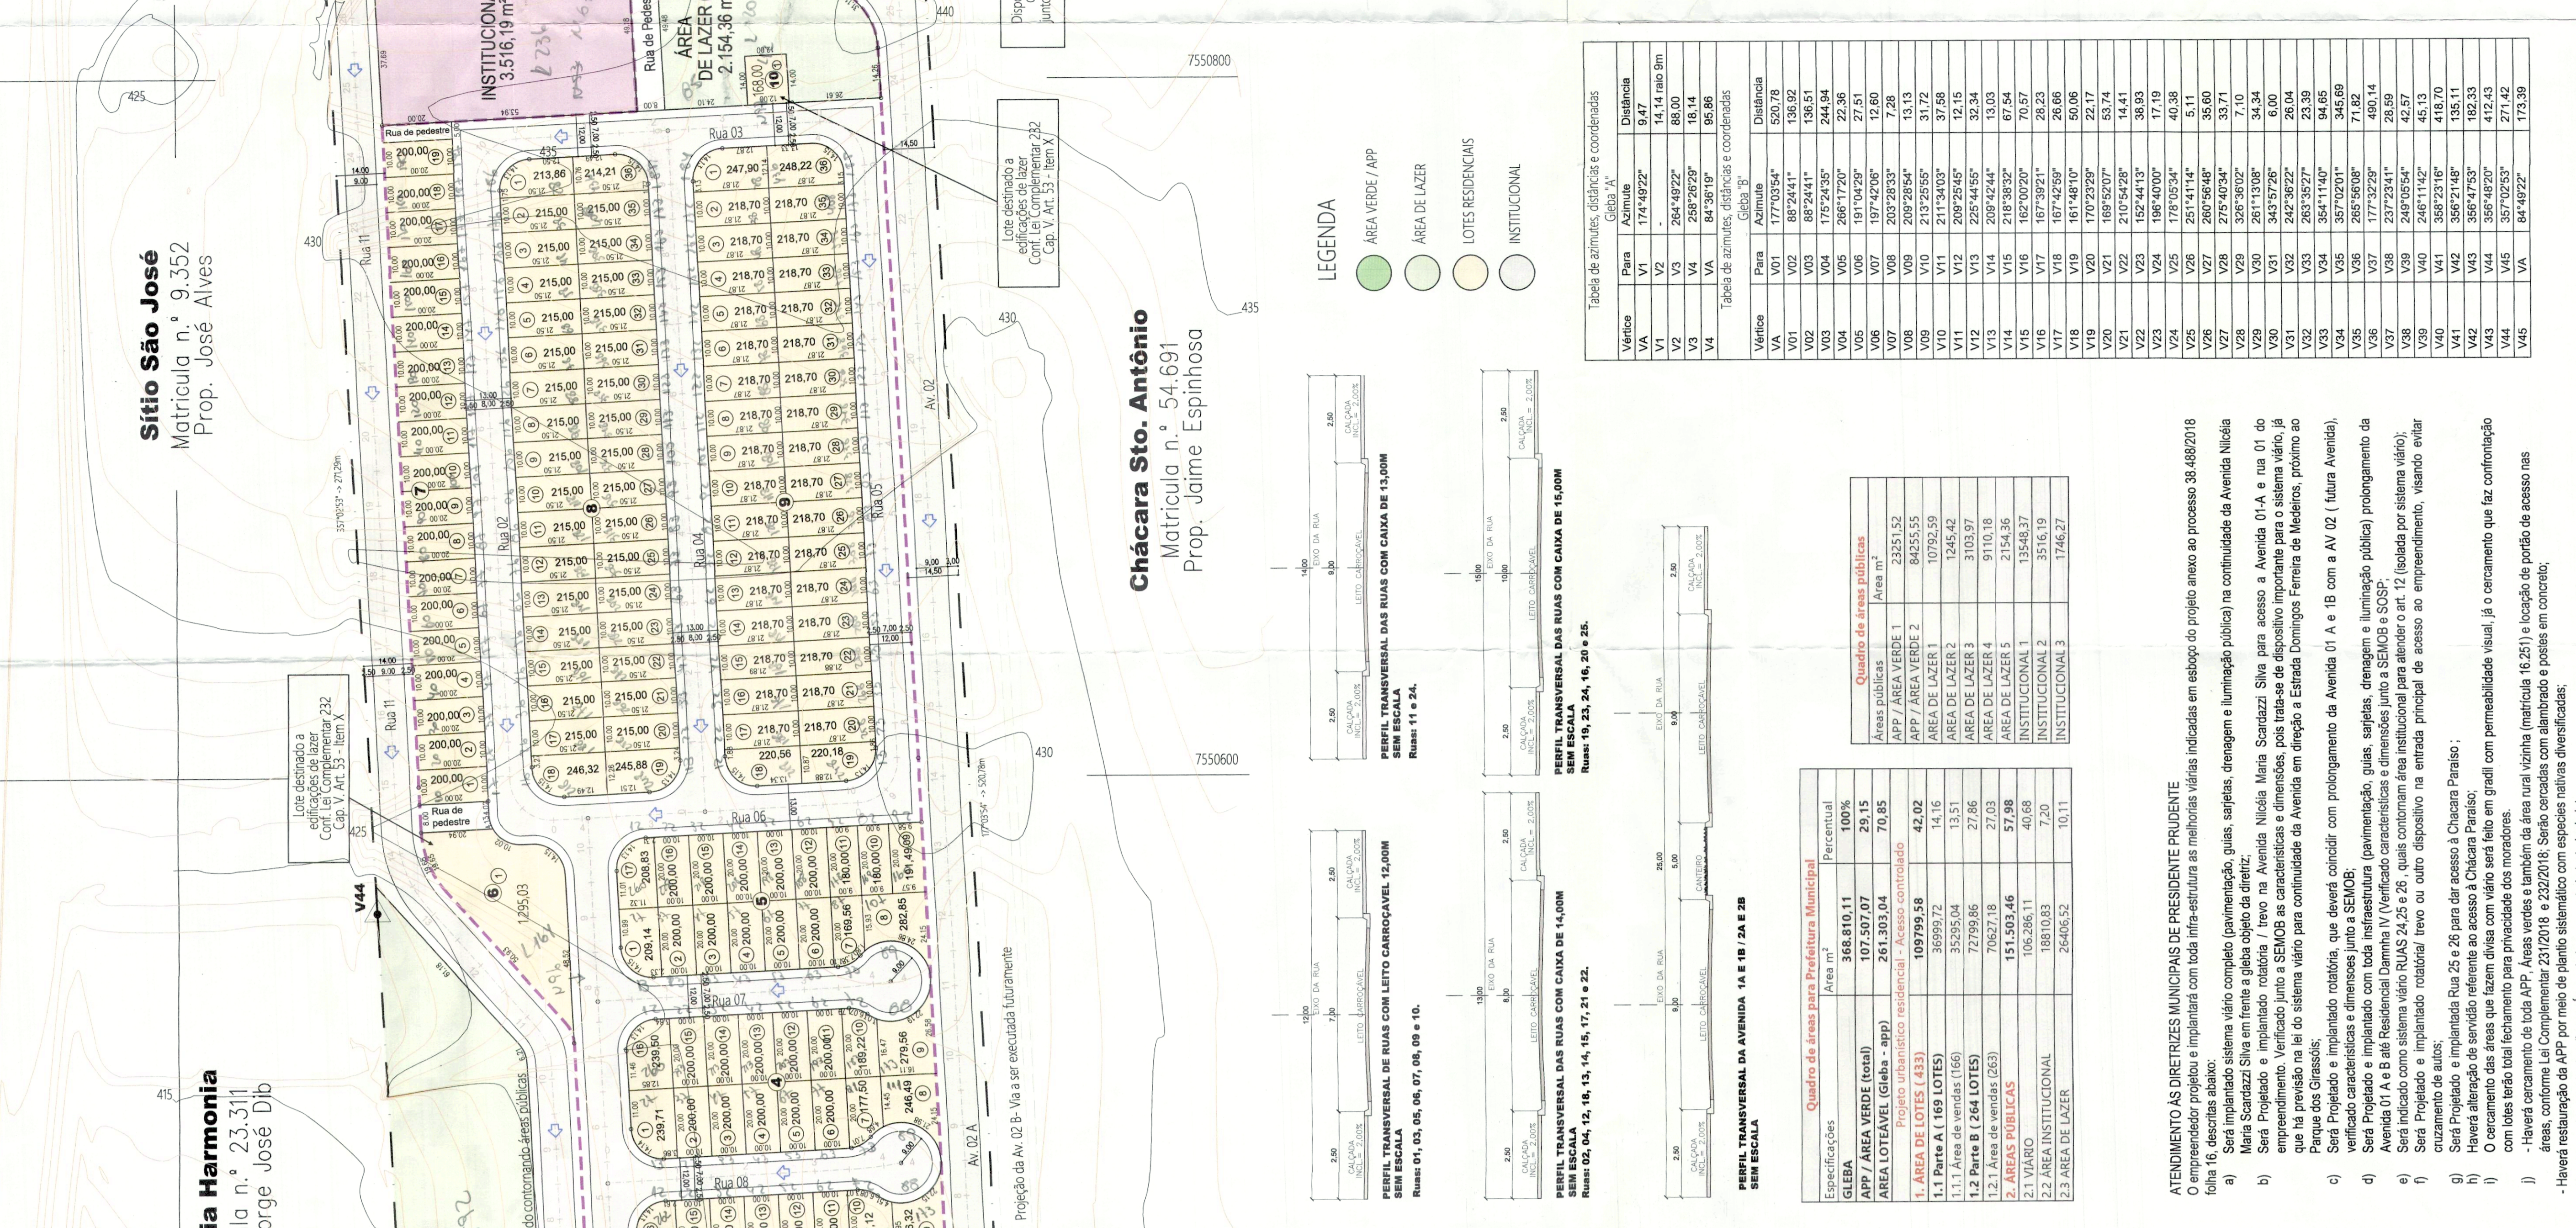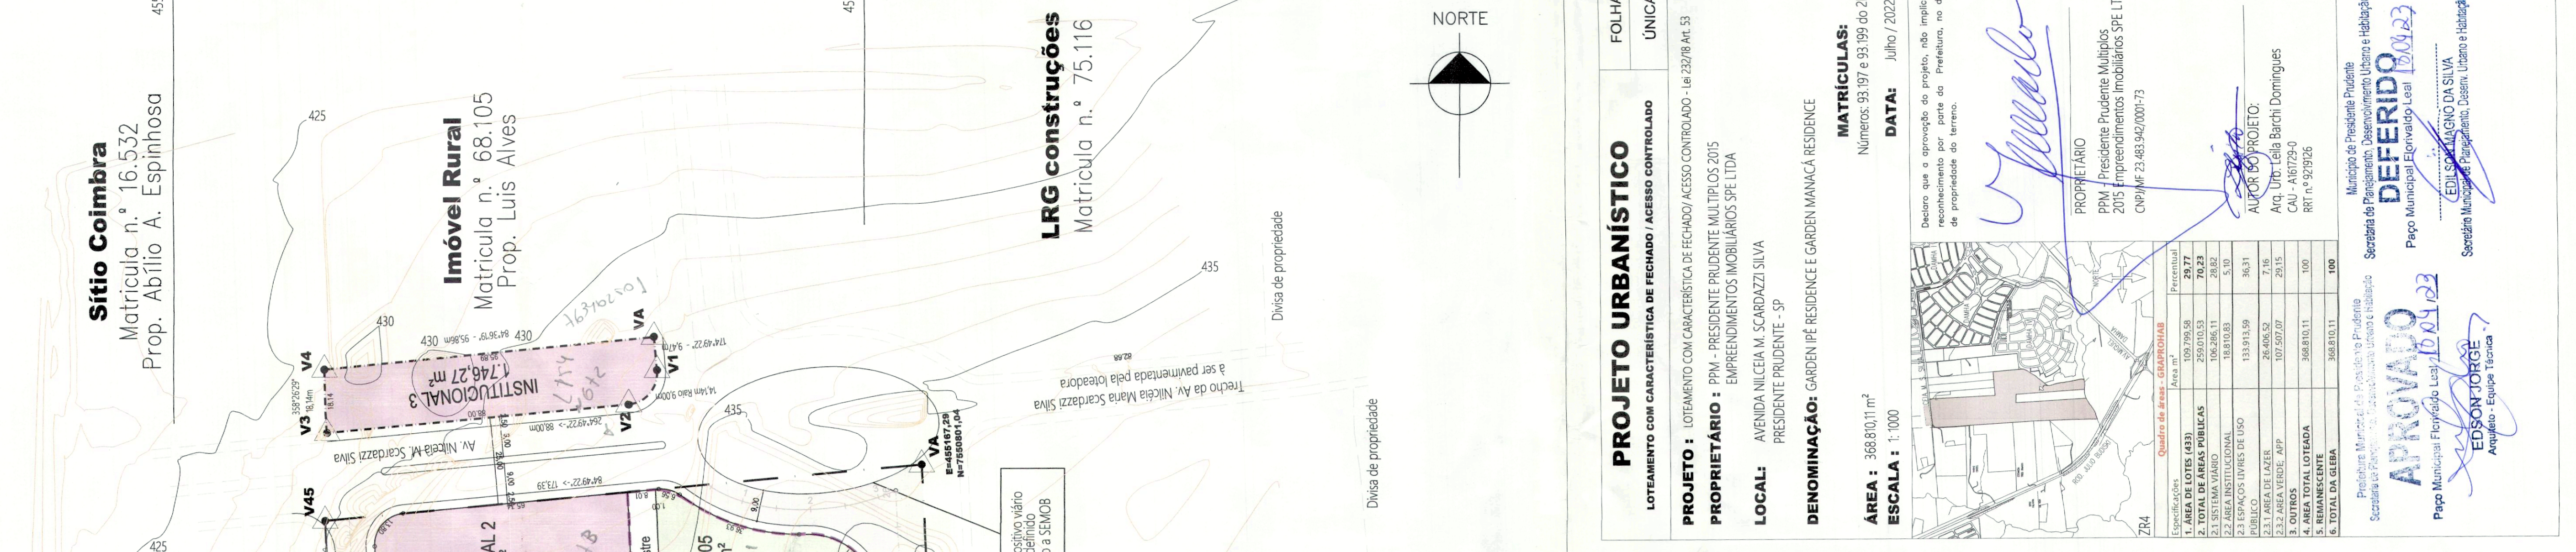

Projeto Urbanístico  






Table with 3 columns: QUADRA, NÚMERO, ÁREA DA QUADRA. Rows A through H, detailing land parcels and their areas.

