


Table with multiple columns: Quadros de áreas (1-37), Especificação área a lote, Número, Área (m²), Total, etc. It details area specifications for various lots in the urbanization.

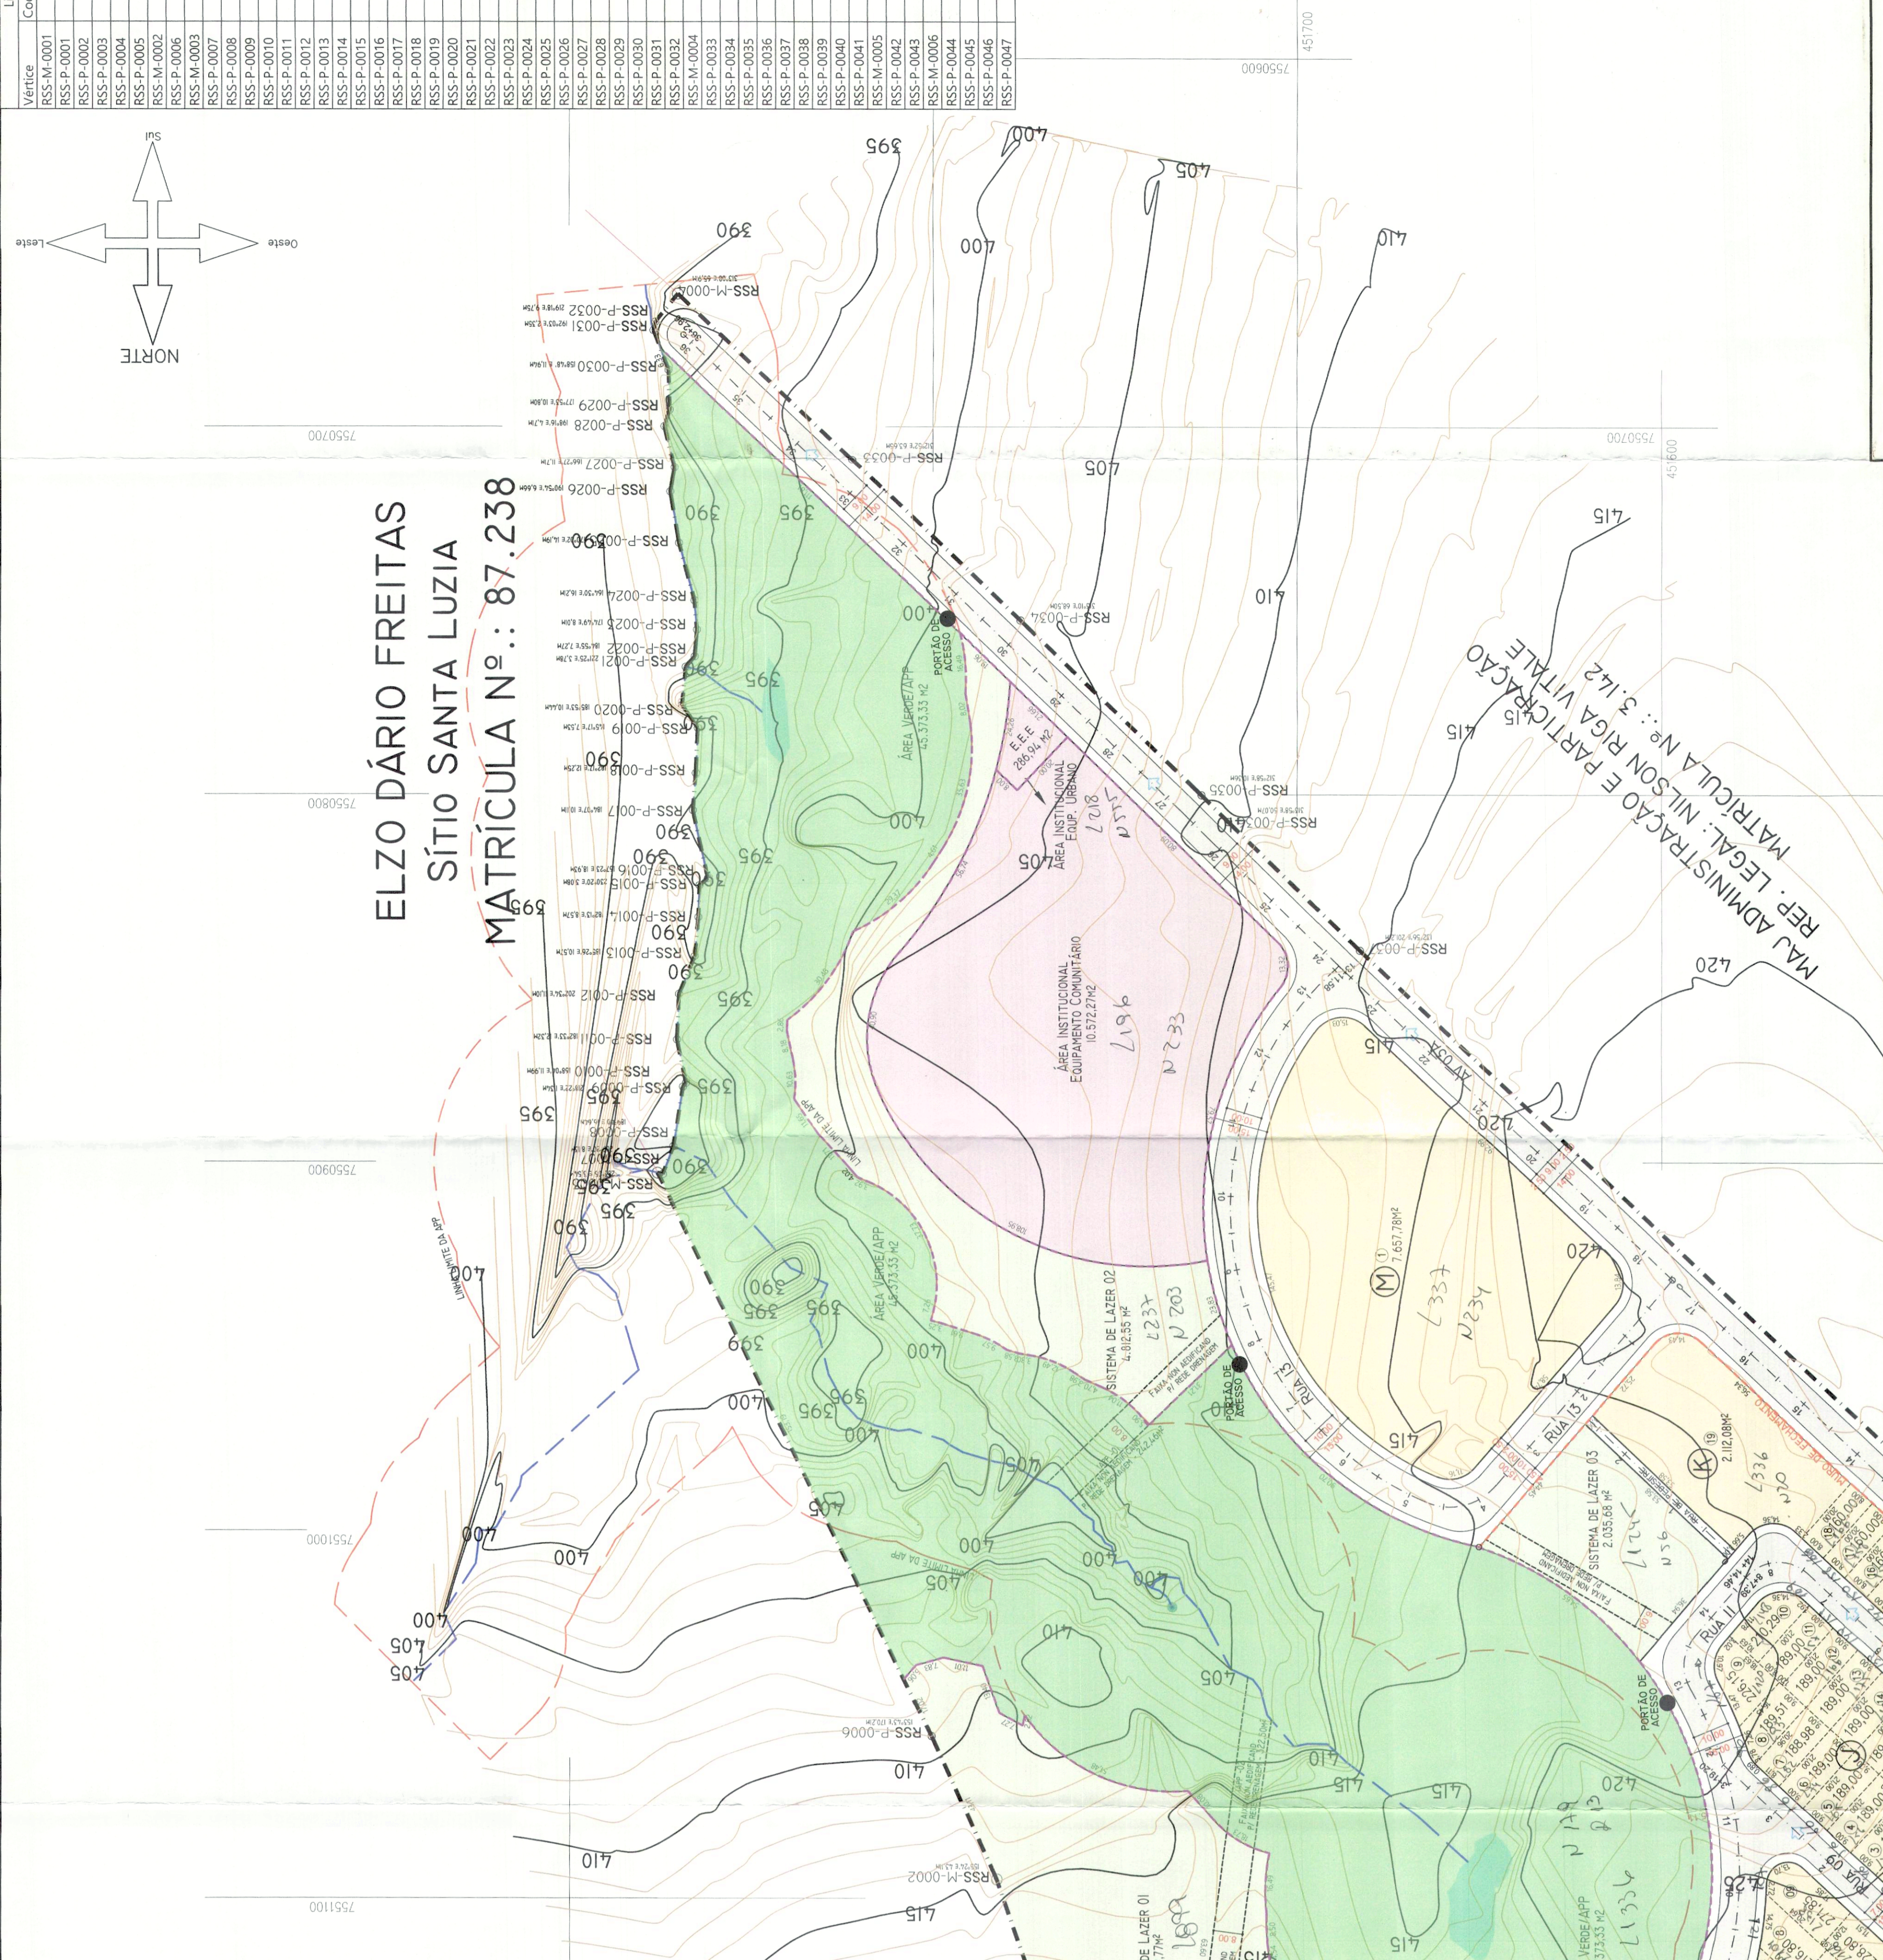

ELZO DÁRIO FREITAS SÍTIO SANTA LUZIA MATRÍCULA Nº.: 87.238

PEDRO CARLOS PRIMO ESTÂNCIA LOS NIÑOS MATRÍCULA(S) Nº.: 53.416

LEGENDA

- LOTES RESIDENCIAIS
- ÁREA VERDE/AP
- ÁREA DE LAZER
- ÁREA INSTITUCIONAL
- ÁREA PAVIMENTADA
- SISTEMA VIÁRIO

LEGENDA

- LIMITE DA CUBA
- EMO DA VIA ORIENTE
- MURO DE RECHAMENTO
- CUBA / ALAMBADO
- PAVIMENTO

PROJETO URBANÍSTICO
PARCELAMENTO DO SOLO - LOTEAMENTO

Projeto: LOTEAMENTO RESIDENCIAL COM CARACTERÍSTICAS DE RECHAMENTO ACESSO CONTRAÍDO E INTERESSE SOCIAL, EM BARRA DO VALE, MUNICÍPIO DE P. PRUDENTE, SP.
Interessado: PROTENGE URBANISMO LTDA.

Proprietário: SUAMA CONSULTORIA LTDA
Local: Avenida Aziz Melem Isaac, 589
Município: PRESIDENTE PRUDENTE - SP
Área: 323 lotes - 195.243,00 m² (Matrícula nº. 88.835 do 2º CR)
Escala: 1:1000 Zonamento: ZR4-U-5

Denominação: "SOLAR BOA VISTA RESIDENCIAL"
Localização: Sem Escala

Data: Dez/2022

QUADRO DE ÁREAS - DIMENSIONAL

1. Área total da gleba	195.243,00	100,00
2. Área Verde / APP	45.373,33	23,24
3. Área Loteada (Gleba - APP)	149.869,67	76,76
ÁREA DE LOTES (323 LOTES)		
4. Área total de lotes	60.135,98	30,79
5. Área pública	89.133,69	45,65
6. Área verde	30.649,51	15,69
7. Área Institucional	10.722,27	5,49
8. Área Pavimentada	2.666,64	1,36
9. Área de lazer	1.529,00	0,78
10. Área Institucional	7.657,78	3,92
TOTAL	195.243,00	100,00

